

woj. łódzkie
pow. kutnowski
1. ew. Koszowieca 100204_5
obręb Nowe 100204_5.0010 dz. nr 201
obręb Szulbisk Duży 100204_5.0015 dz. nr 27

BP SERVICE CENTER
Rafal Janaszek
99-300 Kutno
ul. Baszaniowa 8
GK.11.0540.536.2017

Akusz numer 1

MAPA DO CELÓW PROJEKTOWYCH

SKALA 1:500

Wykonali: mgr inż. Wojciech Włodarczyk
Kierownik prac: mgr inż. Janaszek Rafal
geodeta uprawiony numer 11289


Mapa powstała w drodze aktualizacji istniejącej mapy numerycznej gminy Koszowiec.
Mapa wykonana w układzie współrzędnych paszki "2000"
Skojarz 6.173.31.03.3.4, 6.173.31.03.1.2, 6.173.31.03.1.4
6.173.31.03.3.2, 6.173.31.03.3.4, 6.173.31.03.1.2 oraz 6.173.31.03.1.4
Układ wysokościowy "Koszalud 80"

Przebieg granic działek, konturów klasyfikacyjnych i użytków wykazano według danych ewidencyjnych i budowlanych.

Wykonanie niniejszej mapy nie było poprzedzone ustaleniami dotyczącymi ewentualnych służebności gruntowych obciążających grunty położone w granicach projektowanej inwestycji budowlanej.
(\$ 80 ustęp 5 i 6 Rozporządzenia MSWiA z dnia 9 listopada 2011 r. w sprawie standardów technicznych Dz. U. 2011 nr 283 poz. 1512)

UWAGA:
Nie wykazuje się zabudowy w terenie innych przewodów, o których brak informacji wynika z zasobu historycznych lub niedopełnienia przepisów zgłoszenia do inwentaryzacji (art. 43 Ustawy z dnia 7 lipca 1994r. Prawo Budowlane Dz. U. z 2016 r. poz. 280)

Wymiana przepustu betonowego na PEHD DN=40 cm L=8,00m

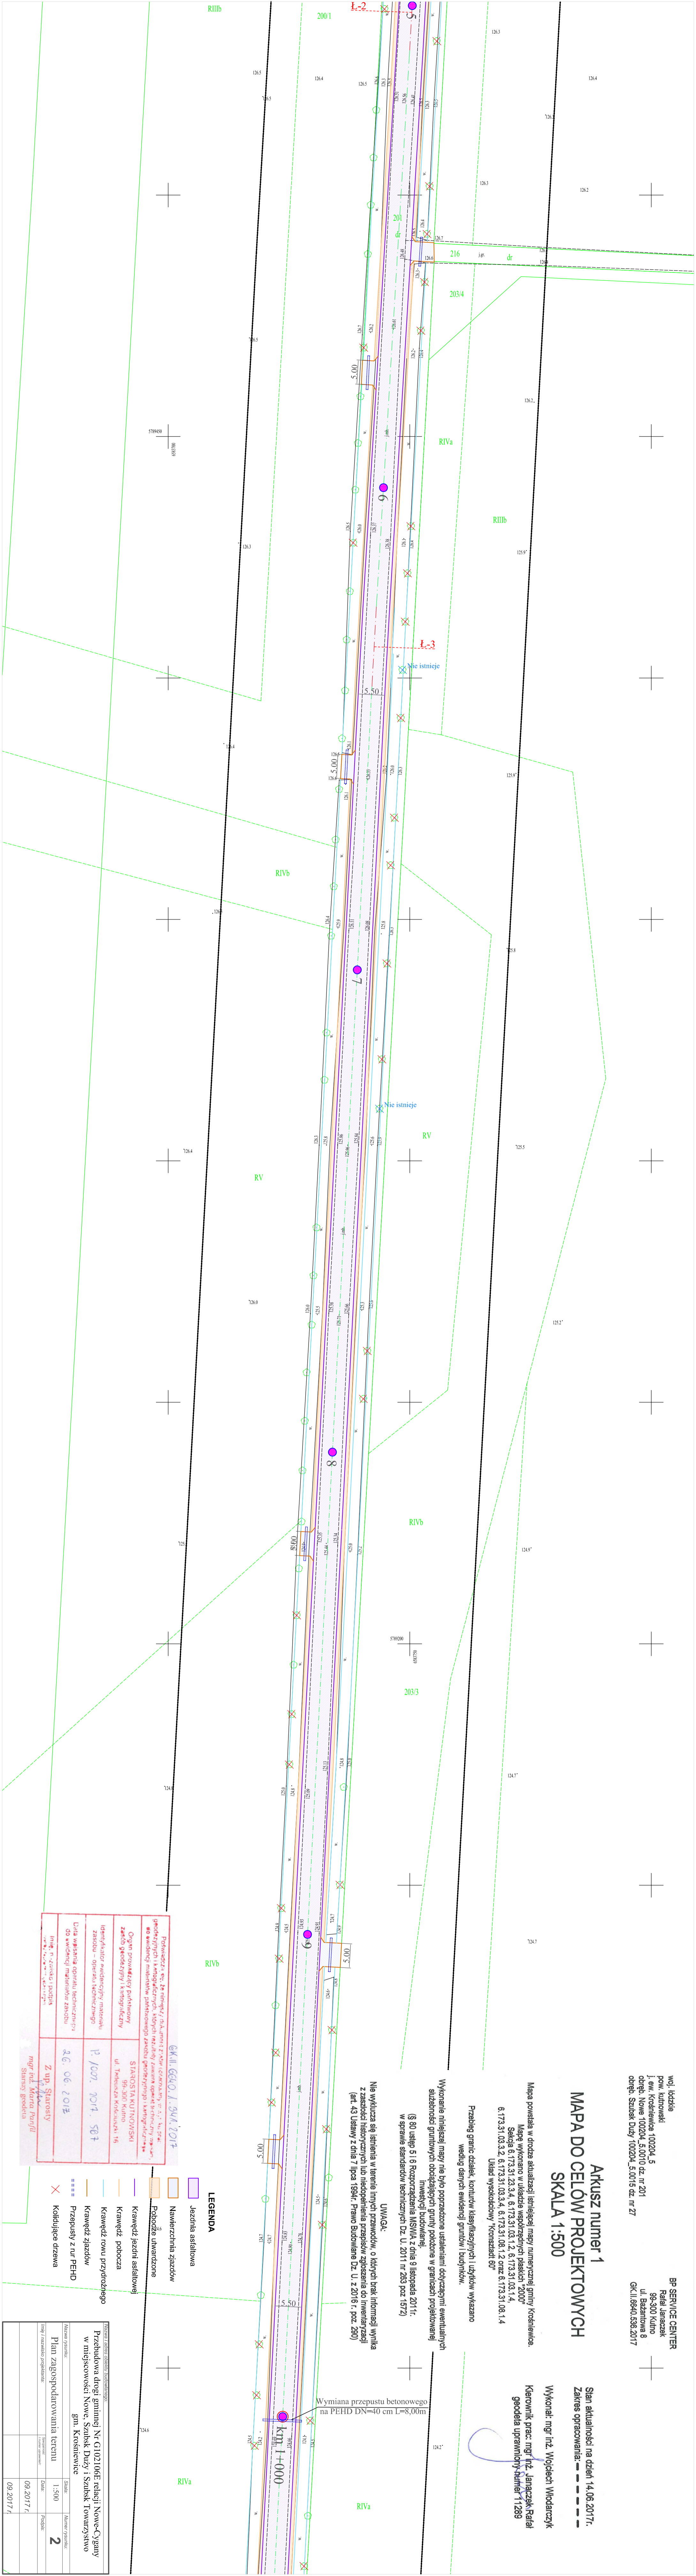

GK.11.0540.536.2017	
Pokaździć, ew. za pomocą, dla, umiark. i pow. odosłania, nr 2, 3, 4, 1000	

LEGENDA	
	Jezdnia asfaltowa
	Nawierzchnia zjazdów
	Pobocze utwardzone
	Krawędź jezdni asfaltowej
	Krawędź pobocza
	Krawędź rowu przydrożnego
	Krawędź zjazdów
	Przeprawy z rur PEHD
	Kolidujące drzewa

WYKONANIE PRAC PROJEKTOWYCH	
Przebudowa drogi gminnej Nr G102106E relacji Nowe-Cyganów w miejscowości Nowe, Szulbisk Duży i Szulbisk Towarzystwo gmin Koszowiec	
Nazwa projektu	Skala
Plan zagospodarowania terenu	1:300
Imię i nazwisko projektanta	Data
	09.2017r.
Imię i nazwisko wykonawcy	Podpis
	2
	09.2017r.