


# PROGNOZA ODDZIAŁYWANIA NA ŚRODOWISKO MIEJSCOWEGO PLANU ZAGOSPODAROWANIA PRZESTRZENNEGO DLA CZĘŚCI OBRĘBU MORAWCE - KRZEWIE

SKALA 1:1000

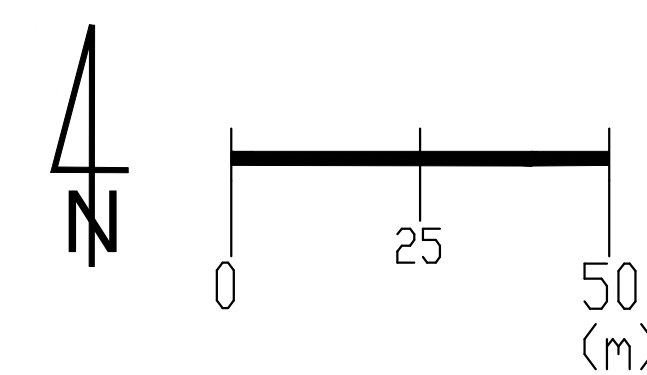

OZNACZENIA OBOWIĄZUJĄCE	
	GRANICA OBSZARU OBJĘTEGO PLANEM MIEJSCOWYM
	LINIA ROZGRANICZAJĄCA TERENY O RÓŻNYM PRZEZNACZENIU LUB RÓŻNYCH ZASADACH ZAGOSPODAROWANIA
	NIERZECZKA LUB LINIA ZABUDOWY
	STREFA LOKALIZACJI ZIELENI DOŁĄCZAJĄCEJ
	WYMAGOWANE MIERZOKI W METRAH
PRZEZNACZENIE TERENU	
	TERENY OBIEKTÓW PRODUKCYJNYCH, SŁAŻÓW I MAGAZYNÓW ORAZ ZABUDOWY SŁUŻBOWEJ
	TERENY ZABUDOWY MIESZKANIOWEJ JEDNORODZINEJ
	TERENY DROG PUBLICZNEJ KLASY LOKALNEJ
	TERENY DROG PUBLICZNEJ KLASY DOJAZDOWEJ
	TERENY DROG KLASY WEWNETRZNEJ
OZNACZENIE WYNIKAJĄCE Z PRZEPISÓW ODRĘBNYCH	
	GRANICA TERENÓW ZAMKNIĘTYCH
OZNACZENIE INFORMACYJNE	
	OBZARY ZIELONIZOWANE

OZNACZENIA PROGNOZY:	
	TERENY PRZEZNACZONE POD ROZWÓJ FUNKCJI PRODUKCYJNO-USŁUGOWYCH, KTÓRE BĘDĄ OBCIĄŻENIEM DLA STRUKTURY PRZYRODNICZEJ. STRUKTURA PRZYRODNICZA W SKALI LOKALNEJ ZOSTANIE CAŁKOWITIE ZMIENIONA. DOJDZIE TAKŻE DO ZABURZENIA MIGRACJI ZWIERZĄT. NAJISTOTNIJSZYM SKUTKIEM BĘDĄ ZMIANY KRAJOBRAZOWE, ZMIANY KONIECZNE, WYMUSZONE ROZWOJEM PRZESTRZENNYM.
	TERENY ZABUDOWY MIESZKANIOWEJ ISTNIEJĄCE, KTÓRE STANOWIĄ NISKIE OBCIĄŻENIA DLA STRUKTURY PRZYRODNICZEJ.
	TERENY ISTNIEJĄCYCH ORAZ PRZEZNACZONE POD ROZWÓJ CIĄGÓW KOMUNIKACYJNYCH - W TYM NIEZBĘDNE POSZERZENIA DRÓG, KTÓRE POPRAWIA PRZEPUSTOWOŚĆ KOMUNIKACYJNĄ I OBSZARY USTALENIA KONIECZNE.