STAROSTWO POWIATOWE w KUTNIE
99-300 Kutno, ul. T. Kościuszki 16
tel. 24 355 47 80; fax 24 355 47 81
Zgodność mapy z ewidencją
nr Ab.6743.07.41.2014
z dnia 17.01.2014 r.

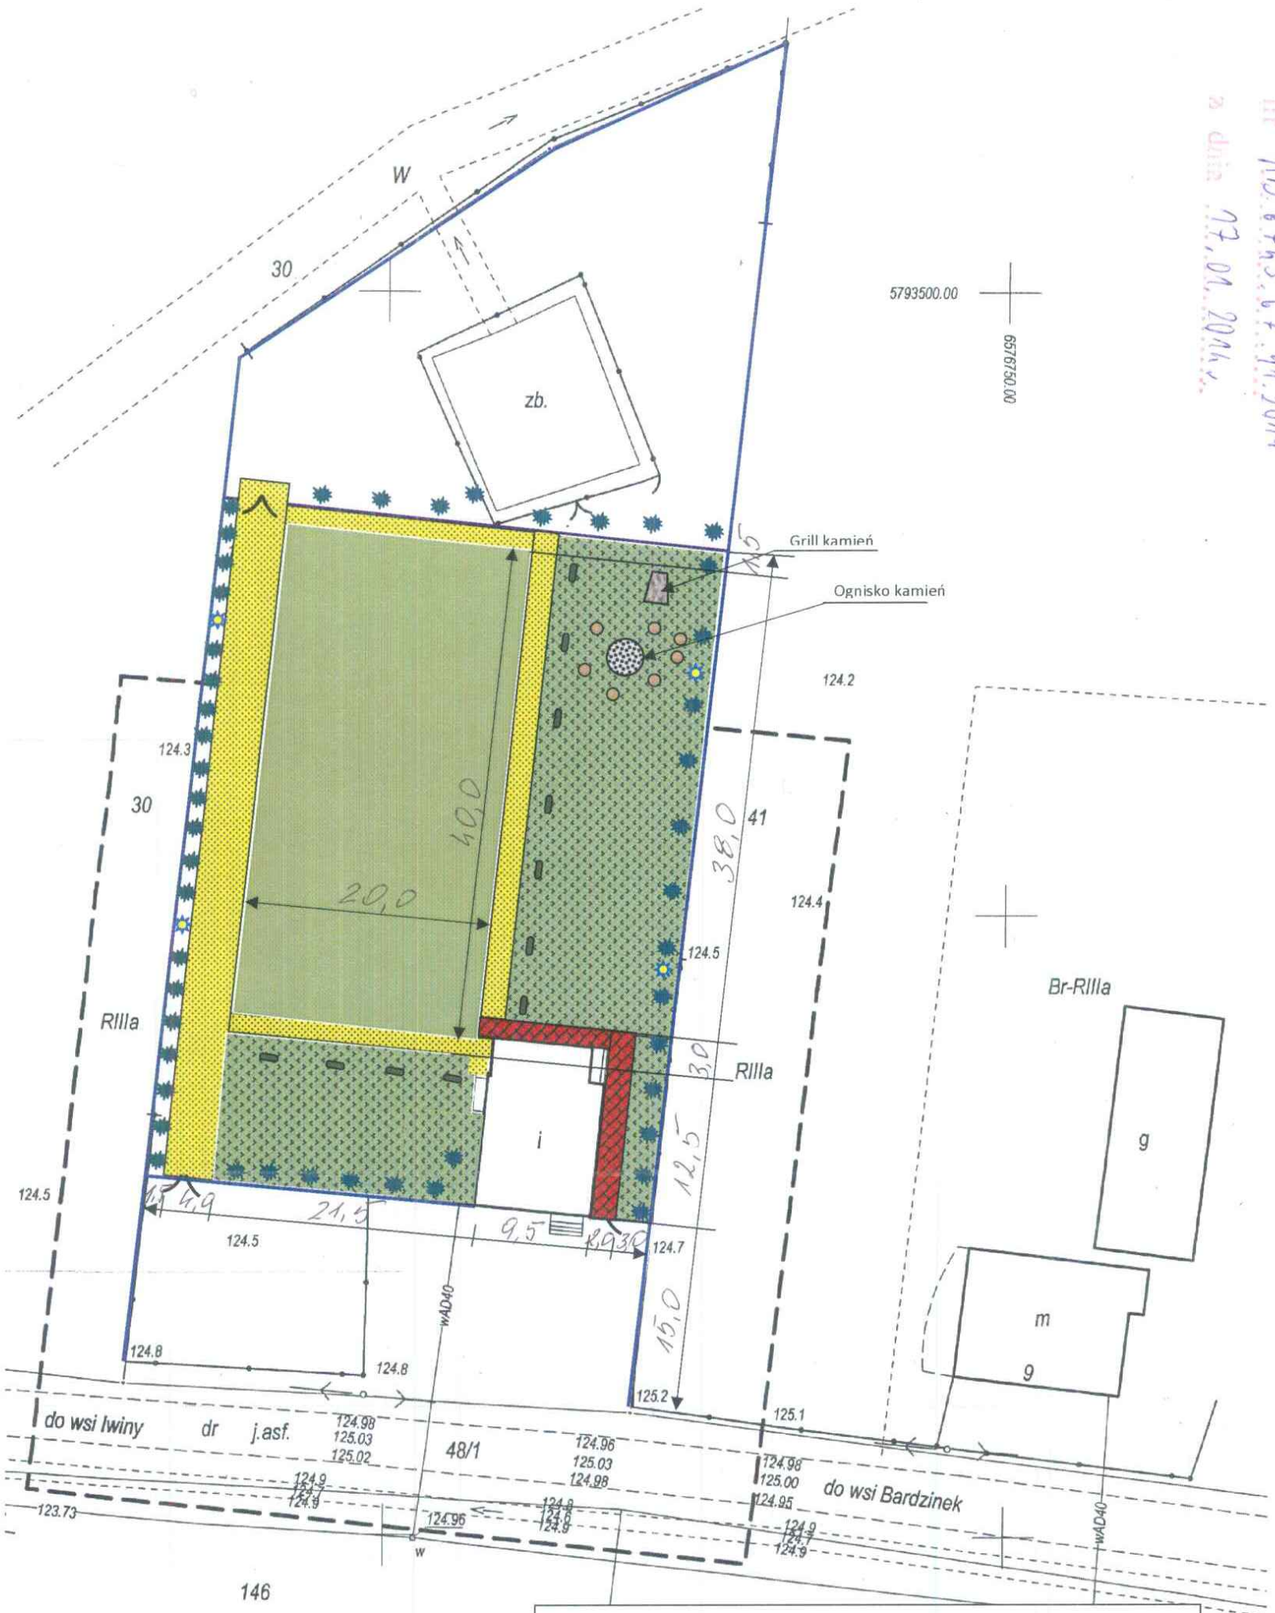

LEGĘDA

- Teren zielony do zabaw sportowych
- Droga i chodniki żwirowe
- Chodniki z kostki typu „Polbruk"
- Teren zielony
- Ognisko
- Grill
- Ogrodzenie
- Siedziska z pni drzew
- Nasadzenia krzewów
- Oświetlenie
- Ławki parkowe przenośne

woj. Łódzkie
pow. Kutnowski
gm. Krośniewice 100204_5
obr. Kopy 100204_5,0008
dz. 31

BP SERVICE CENTER
Kutno. Ul. Bażantów 8
KERG: 1002-398/2013

MAPA DO CELÓW PROJEKTOWYCH
SKALA 1 : 500

Stan aktualności na dzień 14.05.2013 r.
Zakres opracowania: - - - - -

Wykonał: mgr inż. Rafał Janaczek
nr uprawnień 11289

NAZWA I ADRES OBIEKTU BUDOWLANEGO			
ZAGOSPODAROWANIE TERENU NA CELE REKREACYJNE I WYPOCZYNKOWE KOPY, 99-340 KROŚNIEWICE			
NAZWA RYSUNKU		SKALA	NUMER RYSUNKU
PLAN ZAGOSPODAROWANIA TERENU Działka Nr 31 KOPY		1:500	1
Imię i nazwisko projektanta	Specjalność i nr uprawnień	Data:	Podpis:
STANISŁAW WŁODARCZYK	LOD/BO/4734/03		