


ZAŁĄCZNIK Nr 1
Do Uchwały Nr
Rady Miejskiej w Krośniewicach
z dnia

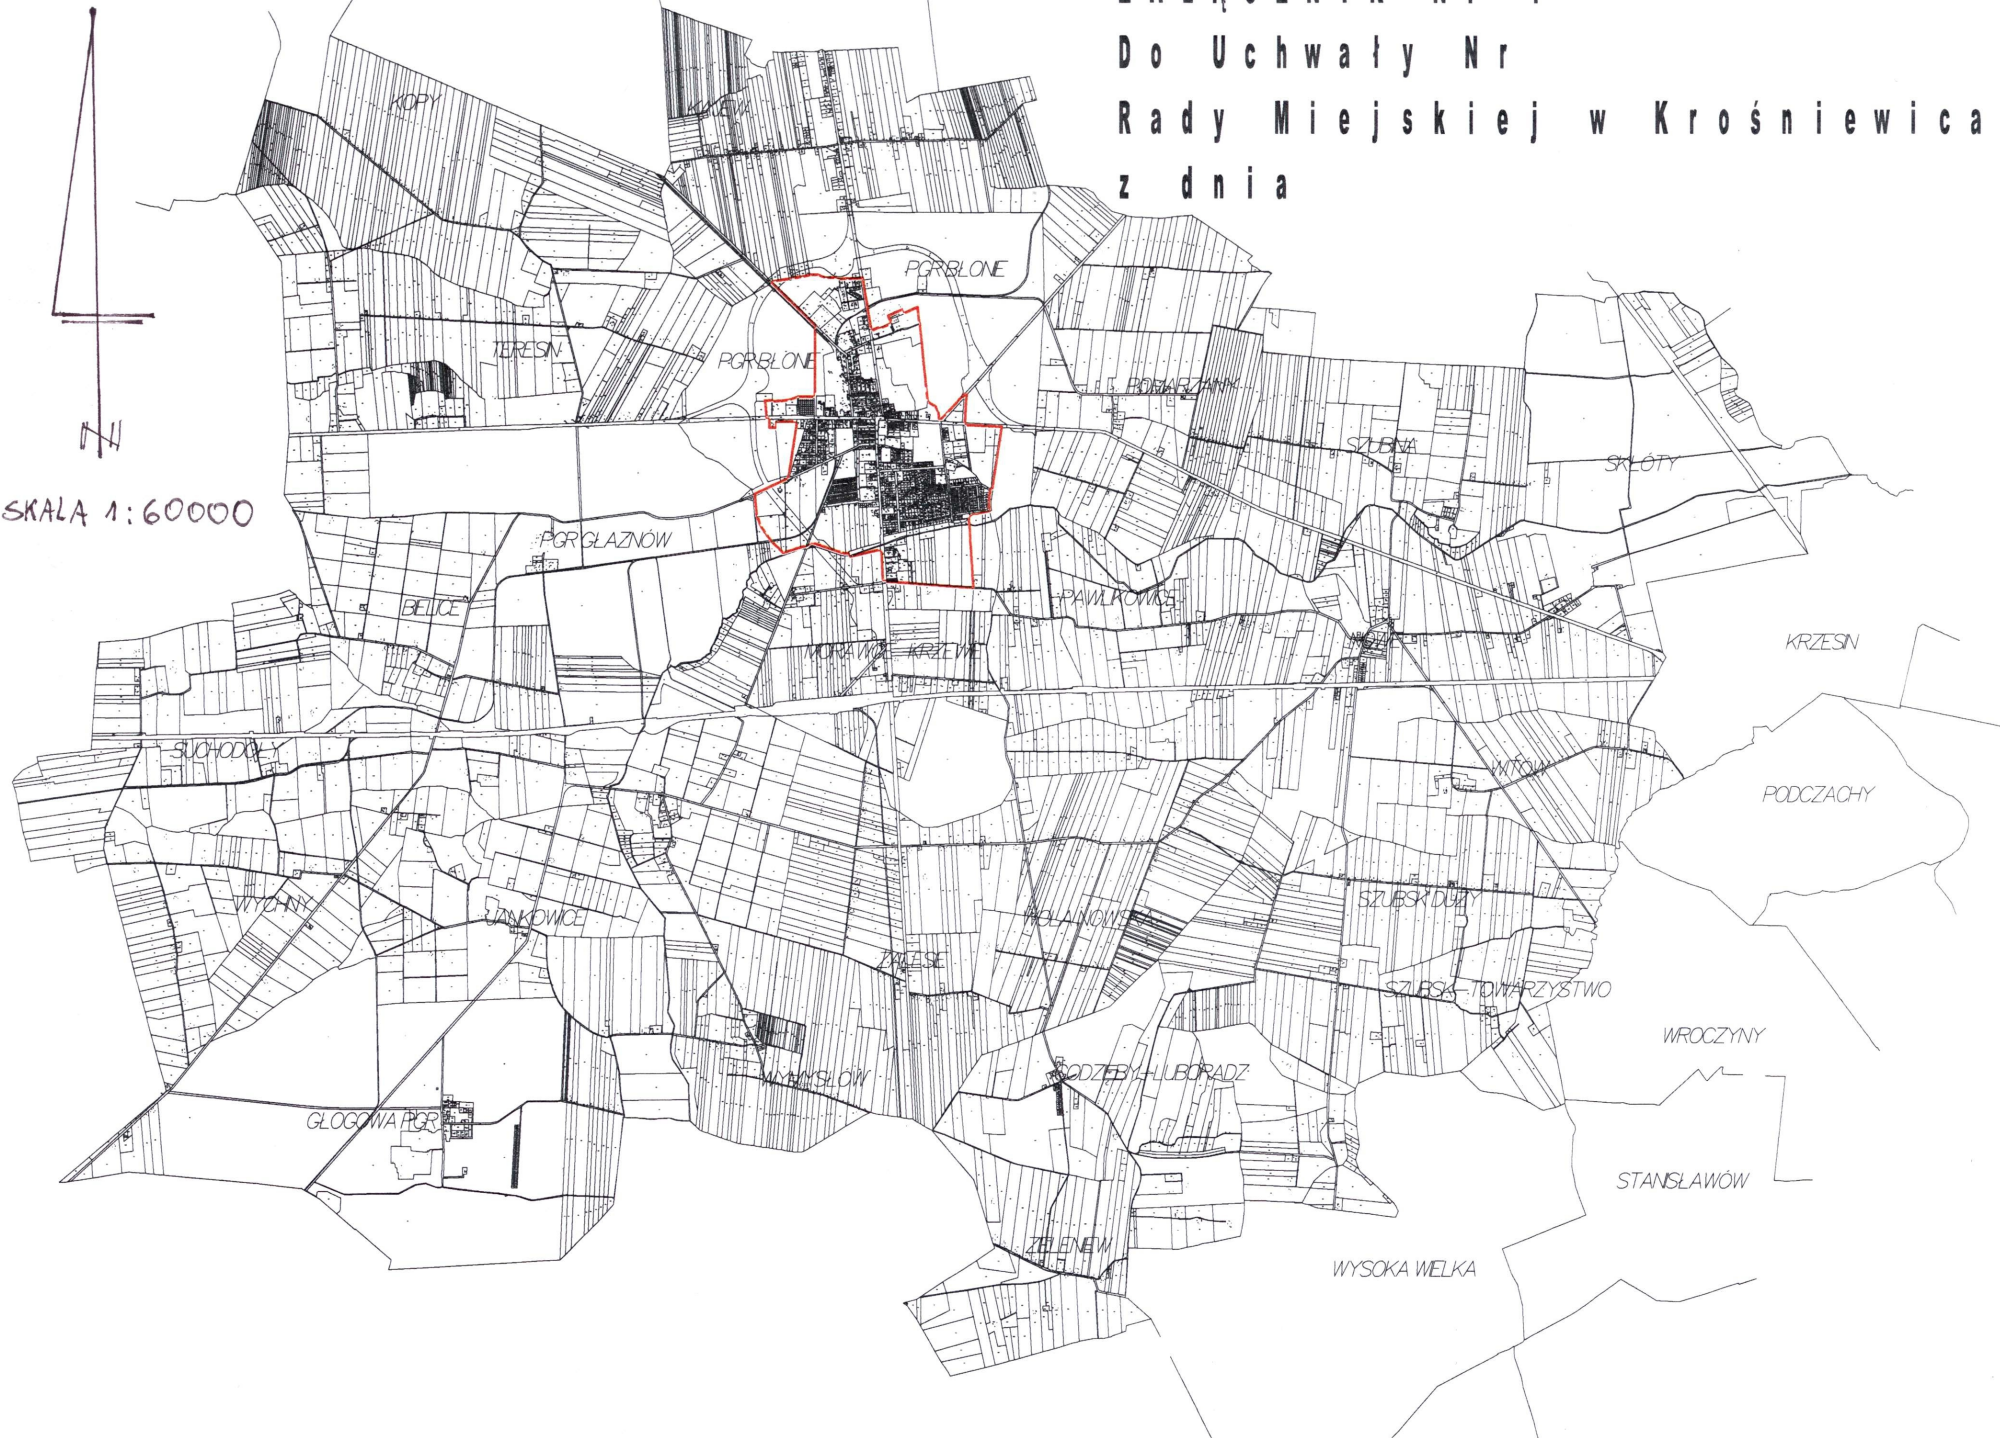

SKALA 1:60000