



**PROGNOZA ODDZIAŁYWANIA NA ŚRODOWISKO MIEJSCOWEGO PLANU ZAGOSPODAROWANIA PRZESTRZENNEGO DLA CZĘŚCI MIASTA KROŚNIEWICE
OBEJMUJĄCEJ REJON ULIC: TORUŃSKIEJ, PRZEMYSŁOWEJ, PRUSA, ŁĘCZYCKIEJ I KASZTANOWEJ**

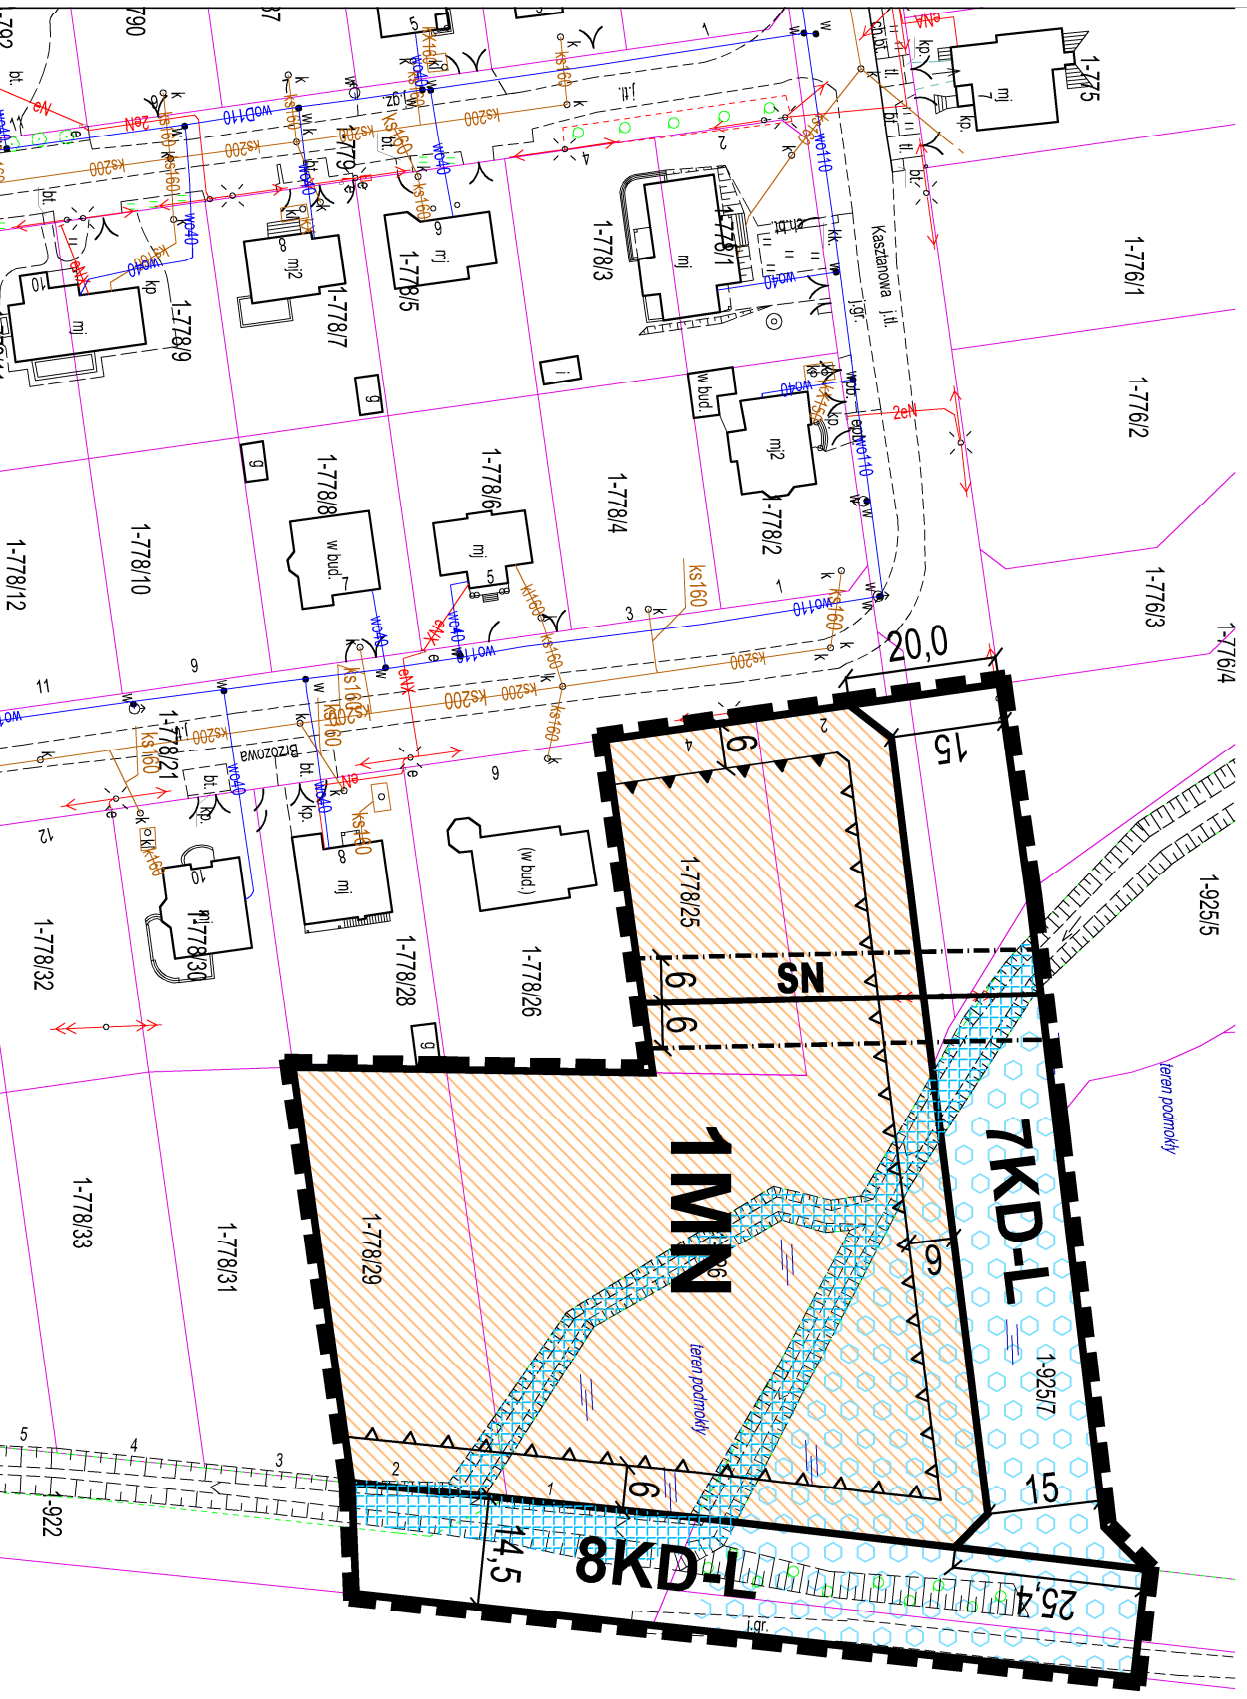

OZNACZENIA PROGNOZY:

TERENY ZABUDOWY MIESZKANOWEJ PRZEZNACZONE POD JEJ ROZWOJ, KTÓRE STANOWIĄ LUB STANOWIĆ BĘDĄ ŚREDNIE OBCIĄŻENIA DLA STRUKTURY PRZYRODNICZEJ. Z M I A N N Y K O N I E C Z N E .

TERENY ISTNIEJĄCYCH ORAZ PRZEZNACZONE POD ROZWOJ CIĄGÓW KOMUNIKACYJNYCH - W TYM NIEZBĘDNE POSZERZENIA DRÓG, KTÓRE POPRAWIĄ PRZEPUSTOWOŚĆ KOMUNIKACYJNĄ OBSZARU. USTALENIA KONIECZNE.

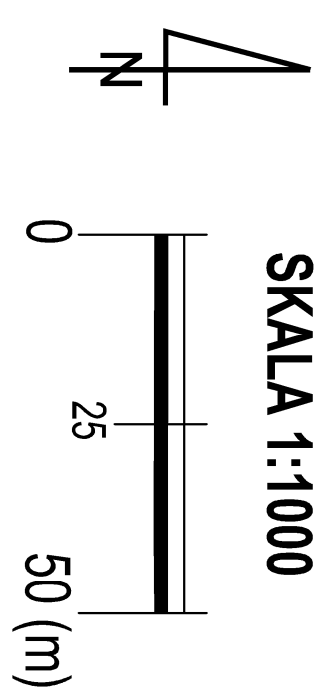

	OZNACZENIA OBOWIĄZUJĄCE	GRANICA OBSZARU OBJĘTEGO PLANEM MIEJSCOWYM
		LINIA ROZGRANICZAJĄCA TERENY O RÓŻNYM PRZEZNACZENIU LUB RÓŻNYCH ZASADACH ZAGOSPODAROWANIA
		NIEPRZEKRACZALNA LINIA ZABUDOWY
		OBOWIĄZUJĄCA LINIA ZABUDOWY
		GRANICA PASA TECHNOLOGICZNEGO LINII ELEKTROENERGETYCZNEJ ŚREDNIEGO NAPIĘCIA
		WYMIAROWANIE MIERZONE W METRACH
	PRZEZNACZENIE TERENU	
	MIN	TEREN ZABUDOWY MIESZKANOWEJ JEDNORODZINNEJ
	KD-L	TEREN DROGI PUBLICZNEJ KLASY LOKALNEJ
	OZNACZENIE INFORMACYJNE	
		GRUNTY ZMELIOROWANE
		RÓW PRZEWIDZIANY DO PRZEBUDOWY
	SN	OŚ LINII ELEKTROENERGETYCZNEJ ŚREDNIEGO NAPIĘCIA

ZAŁĄCZNIK NR 4

DO UCHWAŁY NR RADY MIEJSKIEJ W KROŚNIEWICACH Z DNIA 2016 ROKU W SPRAWIE UCHWALENIA MIEJSCOWEGO PLANU ZAGOSPODAROWANIA PRZESTRZENNEGO DLA CZĘŚCI MIASTA KROŚNIEWICE OBEJMUJĄCEGO REJON ULIC: TORUŃSKIEJ, PRZEMYSŁOWEJ, PRUSA, ŁĘCZYCKIEJ I KASZTANOWEJ