


**ZAŁĄCZNIK NR 2
DO UCHWAŁY NR LX/363/10
RADY MIEJSKIEJ W KROŚNIEWICACH
Z DNIA 15 października 2010 r.**

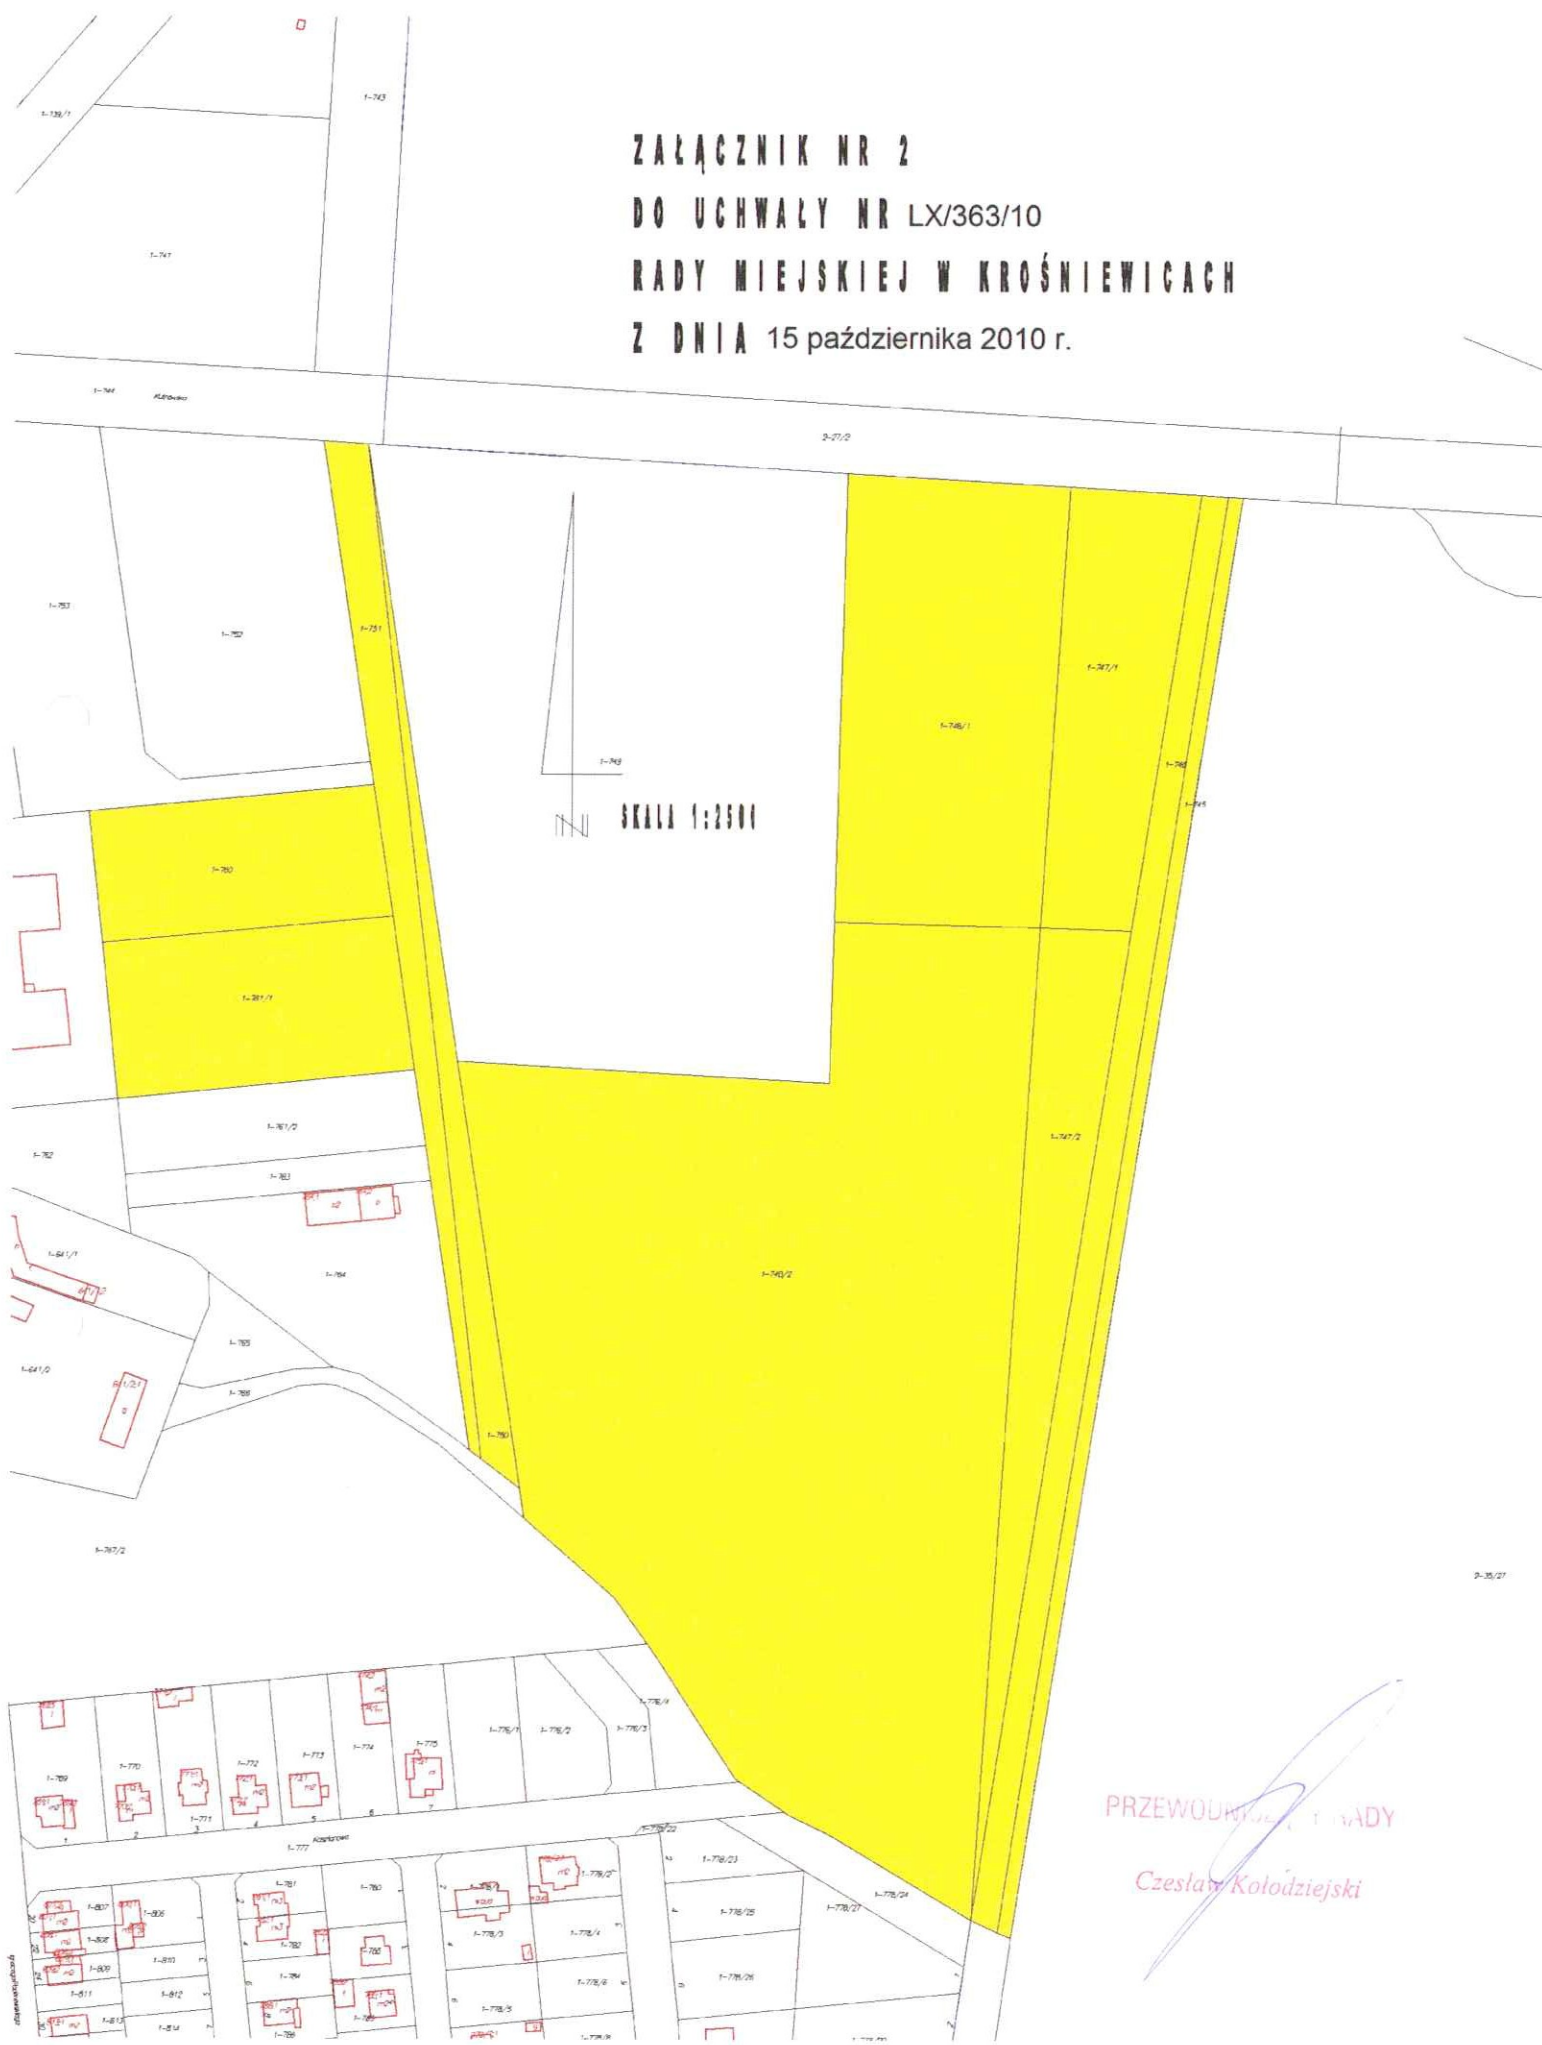

2-35/21

PRZEWODNICZĄCY RADY
Czesław Kołodziejski