

**UCHWAŁA NR XXXI/228/13  
RADY MIEJSKIEJ W KROŚNIEWICACH**

z dnia 28 marca 2013 r.

**w sprawie przystąpienia do sporządzenia miejscowego planu zagospodarowania przestrzennego dla farm wiatrowych w obrębach Skłóty, Szubina, Nowe, Witów oraz Szubsk Duży**

Na podstawie art. 18 ust. 2 pkt 5 ustawy z dnia 8 marca 1990 r. o samorządzie gminnym (Dz. U. z 2001 r. Nr 142, poz. 1591; z 2002 r. Nr 23, poz. 220, Nr 62, poz. 558, Nr 113, poz. 984, Nr 153, poz. 1271, Nr 214, poz. 1806; z 2003 r. Nr 80, poz. 717, Nr 162, poz. 1568; z 2004 r. Nr 102, poz. 1055, Nr 116, poz. 1203, Nr 167, poz. 1759; z 2005 r. Nr 172, poz. 1441, Nr 175, poz. 1457; z 2006 r. Nr 17, poz. 128, Nr 181, poz. 1337; z 2007 r. Nr 48, poz. 327, Nr 138, poz. 974, Nr 173, poz. 1218; z 2008 r. Nr 180, poz. 1111, Nr 223, poz. 1458; z 2009 r. Nr 52, poz. 420, Nr 157, poz. 1241; z 2010 r. Nr 28, poz. 142 i 146, Nr 40, poz. 230, Nr 106, poz. 675; z 2011 r. Nr 21, poz. 113, Nr 117, poz. 679, Nr 134, poz. 777, Nr 149, poz. 887, Nr 217, poz. 1281; z 2012 r. poz. 567; z 2013 r. poz. 153) oraz art. 14 ust. 1 ustawy z dnia 27 marca 2003 r. o planowaniu i zagospodarowaniu przestrzennym (Dz. U. z 2012 r. poz. 647, 951, 1445; z 2013 r. poz. 21) uchwała się, co następuje:

**§ 1.** Przystępuje się do sporządzenia miejscowego planu zagospodarowania przestrzennego dla farm wiatrowych, obejmującego obszary położone w obrębach:

- 1) Skłóty, Szubina (obszar nr 1);
- 2) Nowe , Witów oraz Szubsk Duży (obszar nr 2).

**§ 2.** Granice obszarów objętych projektem planu, o których mowa w §1 określają załączniki nr 1 i 2 do niniejszej uchwały.

**§ 3.** Przedmiot i zakres planu powinien odpowiadać problematyce określonej w art. 15 ustawy z dnia 27 marca 2003 roku o planowaniu i zagospodarowaniu przestrzennym.

**§ 4.** Wykonanie uchwały powierza się Burmistrzowi Krośniewic.

**§ 5.** Uchwała wchodzi w życie z dniem podjęcia i podlega ogłoszeniu w sposób zwyczajowo przyjęty na terenie Gminy Krośniewice.

ZAŁĄCZNIK NR 1


DO UCHWAŁY NR XXXI/228/13

RADY MIEJSKIEJ W KROŚNIEWICACH

Z DNIA 28 MARCA 2013 R.




GRANICE OBSZARU OBJĘTEGO PLANEM

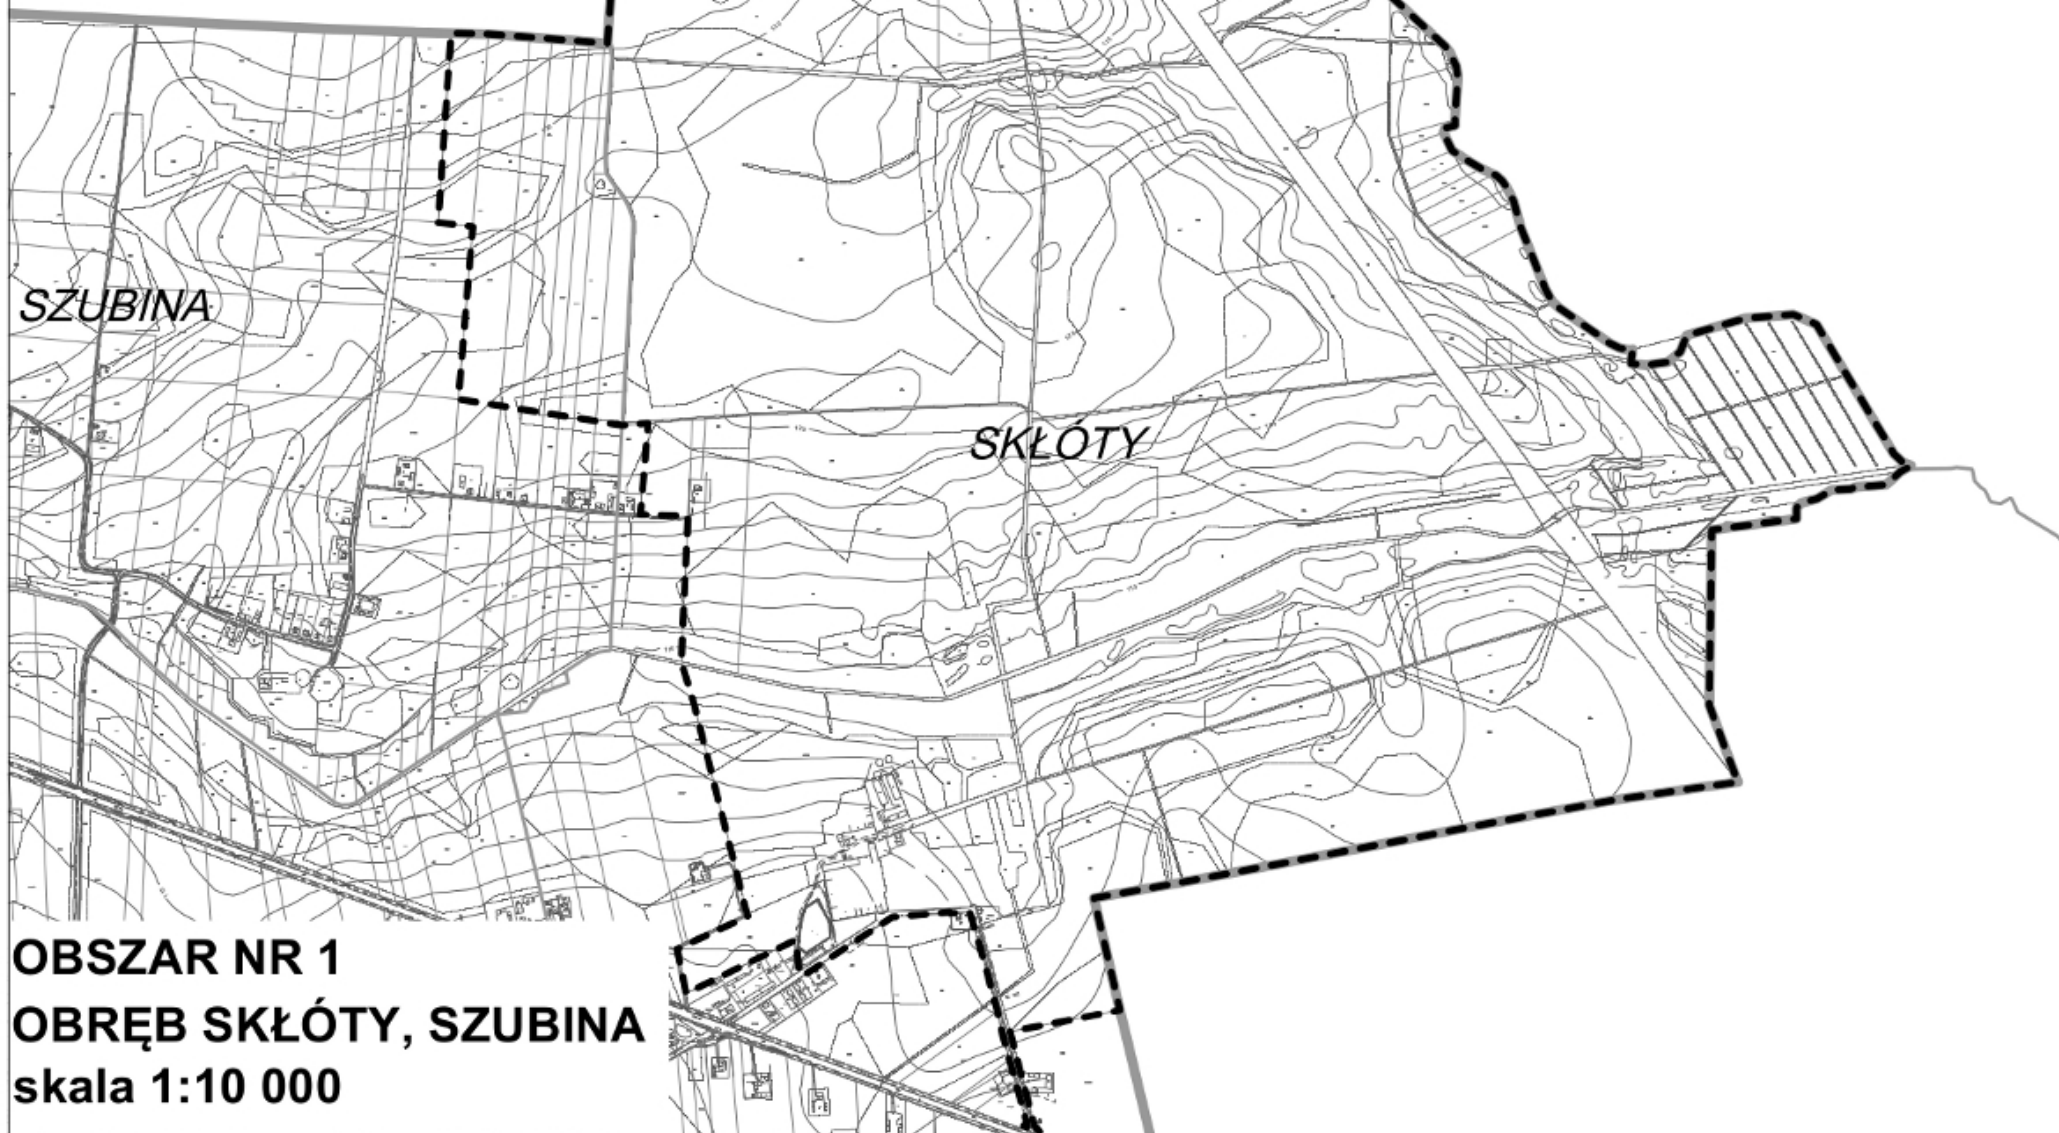

**OBSZAR NR 1**  
**OBREB SKŁÓTY, SZUBINA**  
**skala 1:10 000**

**OBSZAR NR 2  
OBRĘB NOWE, WITÓW, SZUBSK DUŻY  
skala 1:10 000**

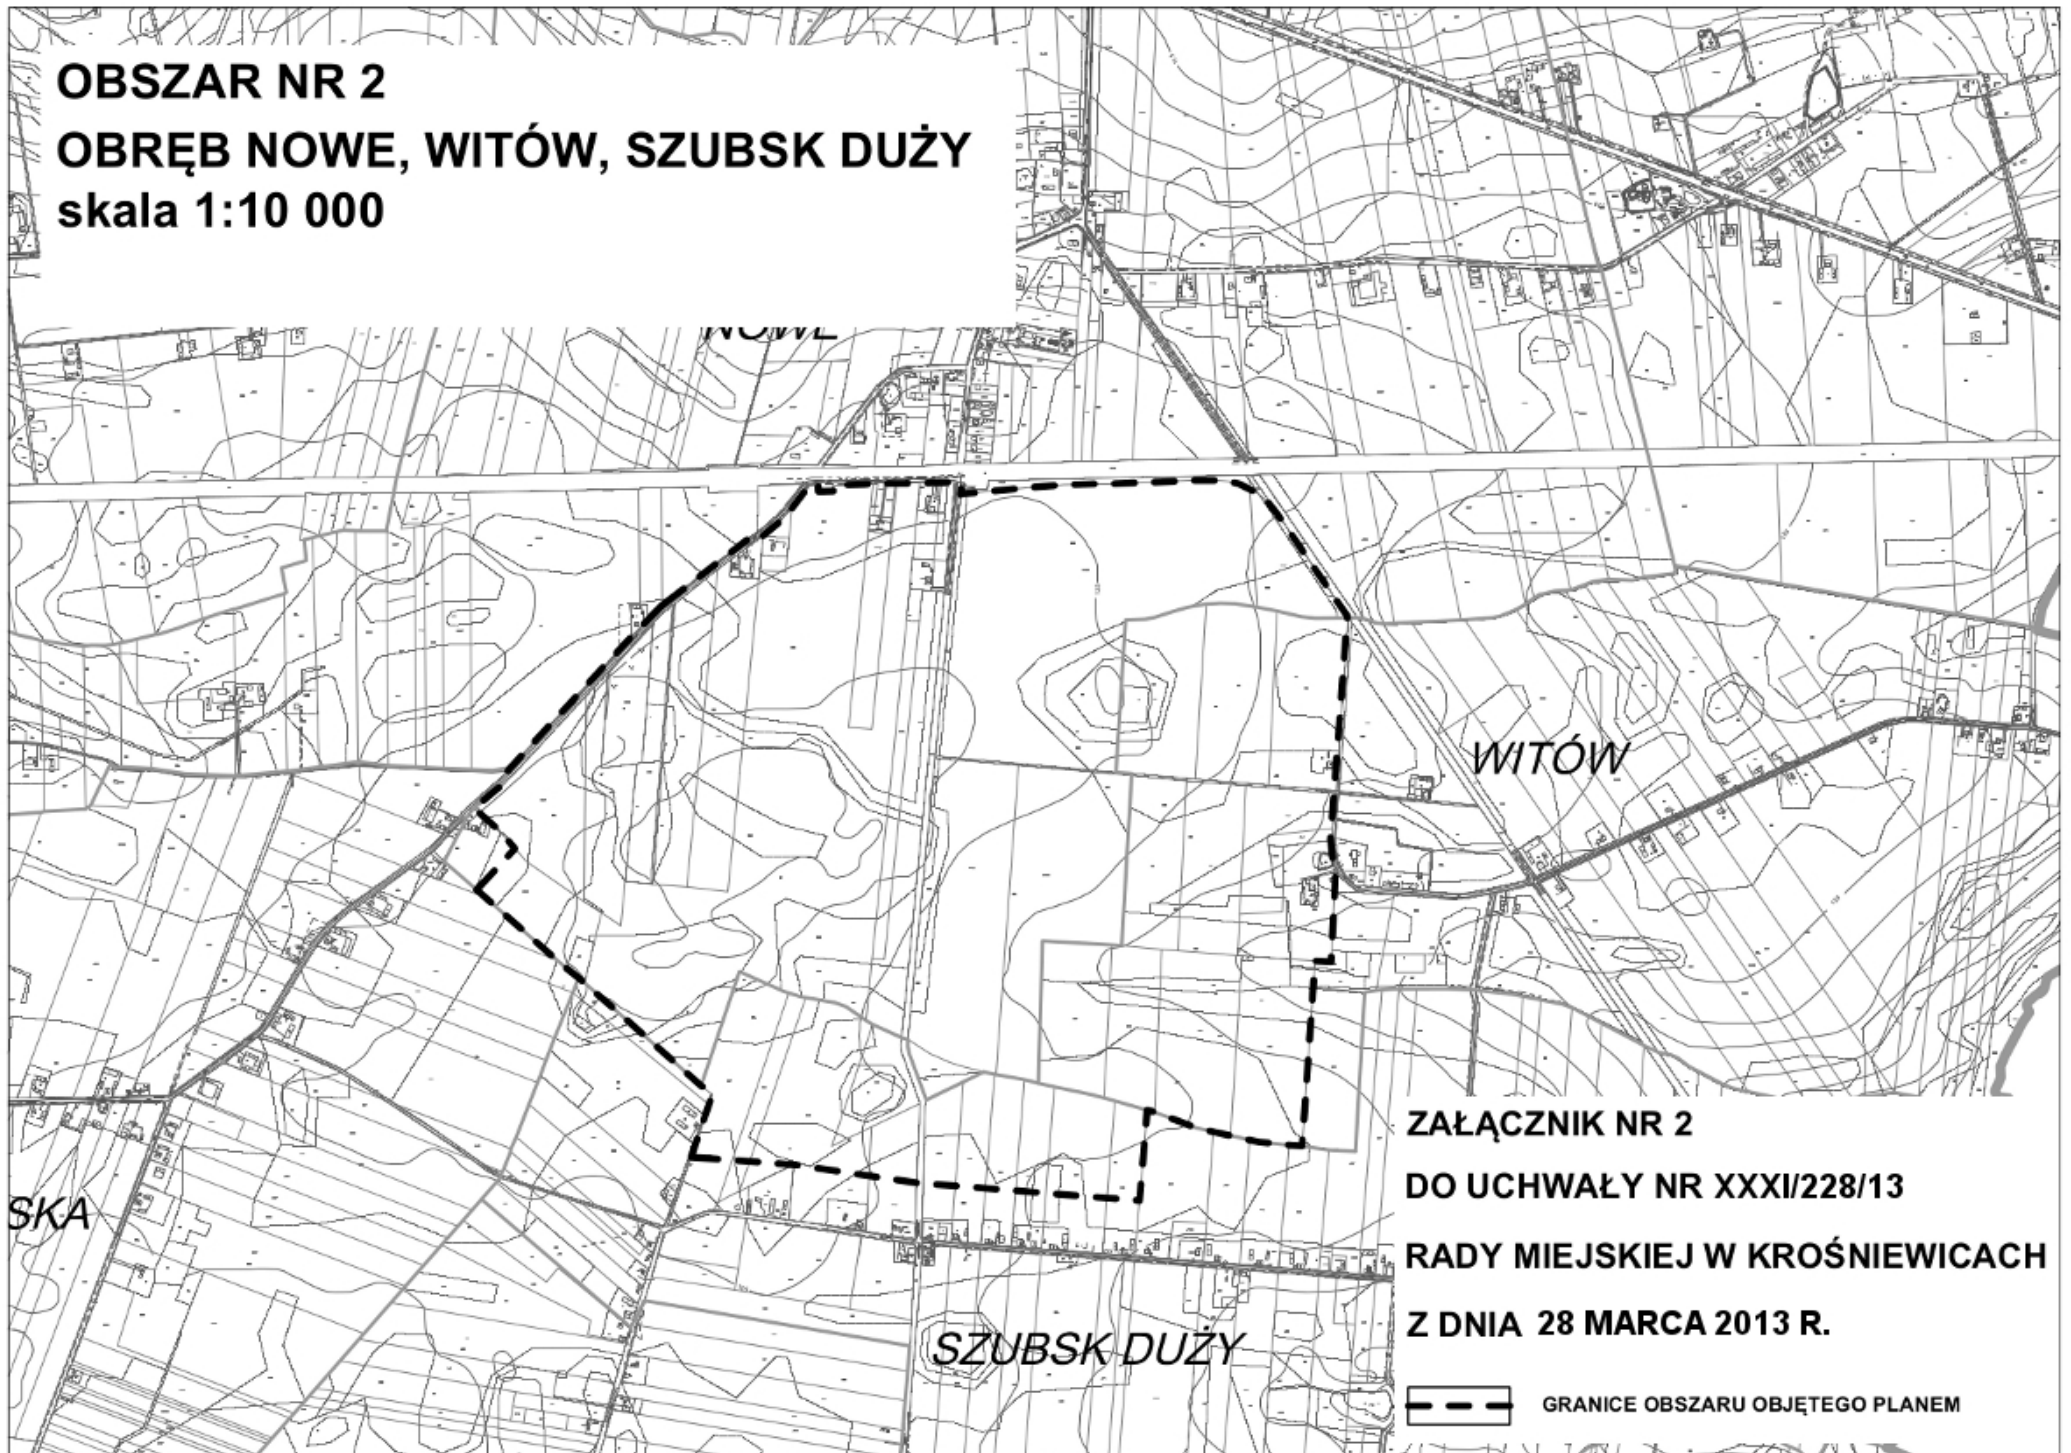

## **Uzasadnienie**

Obowiązujący miejscowy plan zagospodarowania przestrzennego gminy Krośniewice zatwierdzony uchwałą Nr 69/XII/03 Rady Miejskiej w Krośniewicach z dnia 27 sierpnia 2003 r. został sporządzony w oparciu o przepisy ustawy z dnia 7 lipca 1994 r. o zagospodarowaniu przestrzennym (Dz. U. z 1999 r. Nr 15, poz. 139 z późn. zm.).

Obowiązujący plan miejscowy nie przewiduje możliwości lokalizacji obiektów wytwarzających energię z odnawialnych źródeł energii o mocy powyżej 100 kW. Natomiast obowiązujące studium uwarunkowań i kierunków zagospodarowania przestrzennego gminy Krośniewice, zatwierdzone uchwałą nr XXII/146/12 Rady Miejskiej w Krośniewicach z dnia 26 czerwca 2012 r., zakłada możliwość lokalizacji tego typu obiektów.

W związku z powyższym istnieje potrzeba zmiany obowiązującego planu miejscowego, która pozwoli na wskazanie lokalizacji obiektów wykorzystujących energię z odnawialnych źródeł energii o mocy przekraczającej 100 kW a także ich stref ochronnych związanych z ograniczeniami w zabudowie oraz zagospodarowaniu i użytkowaniu.

Plan miejscowy pozwoli na zachowanie zasad zrównoważonego rozwoju