



km 0+000,00 do km 1+009,00 ;
 km 1+052,00 do km 1+350,00 ;
 km 1+405,00 do km 1+592,60 ;

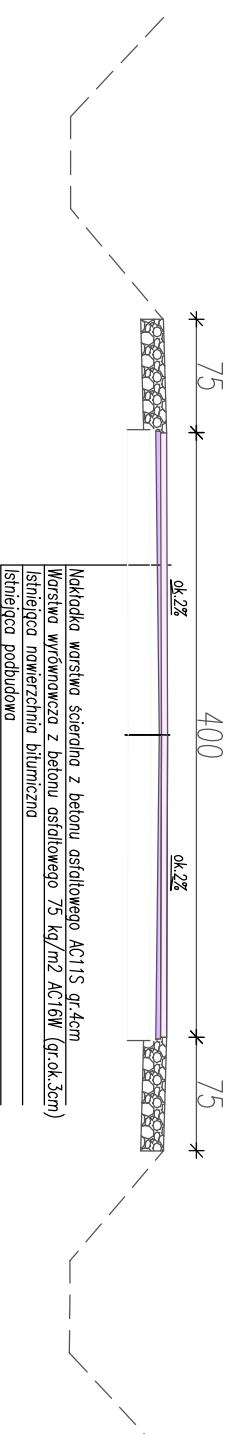

km 1+009,00 do km 1+052,00 ;
 km 1+350,00 do km 1+405,00 ;

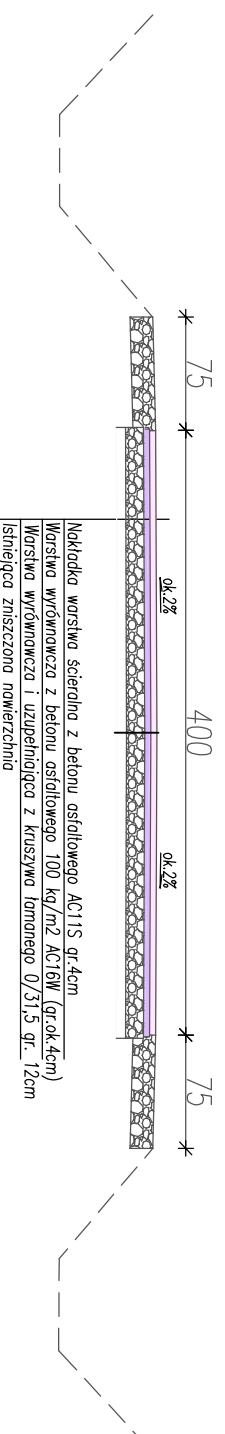

Nazwa i adres obiektu budowlanego:

Remont drogi gminnej Nr 102113E na odcinku Jankowice - Wychny
 gm. Krośnice

Nazwa rysunku:	Skala:	Numer rysunku:
Przekroje konstrukcji drogi	1:50	5
Imię i nazwisko projektanta:	Specjalność i numer uprawnień:	Data:
		12.2017 r.
		Podpis: