




DŹWIGAR DACHOWY
skala 1:20

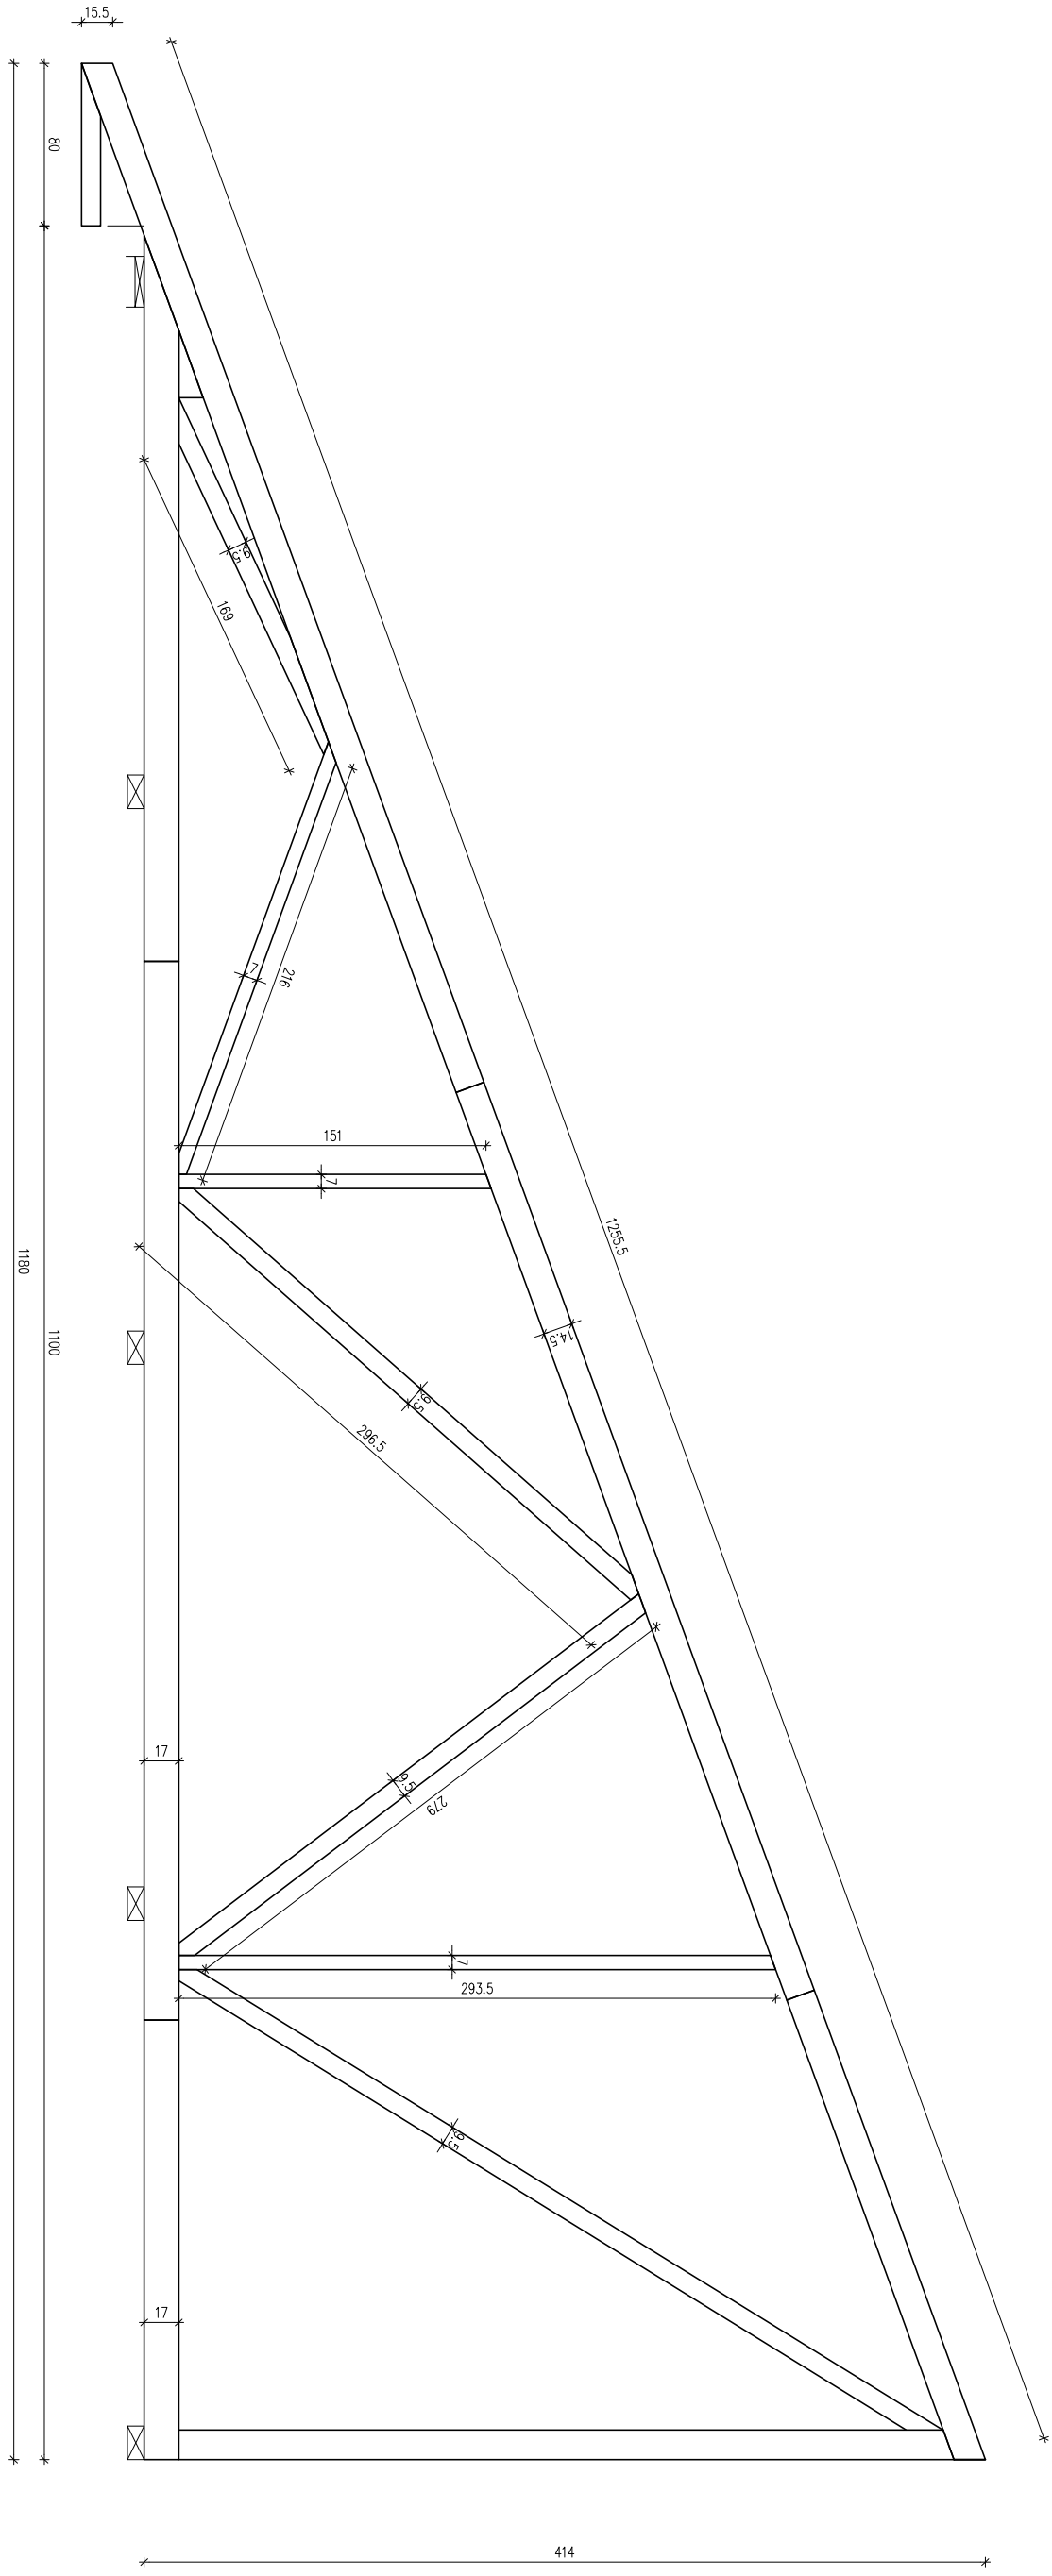


DŹWIGAR DACHOWY
skala 1:20

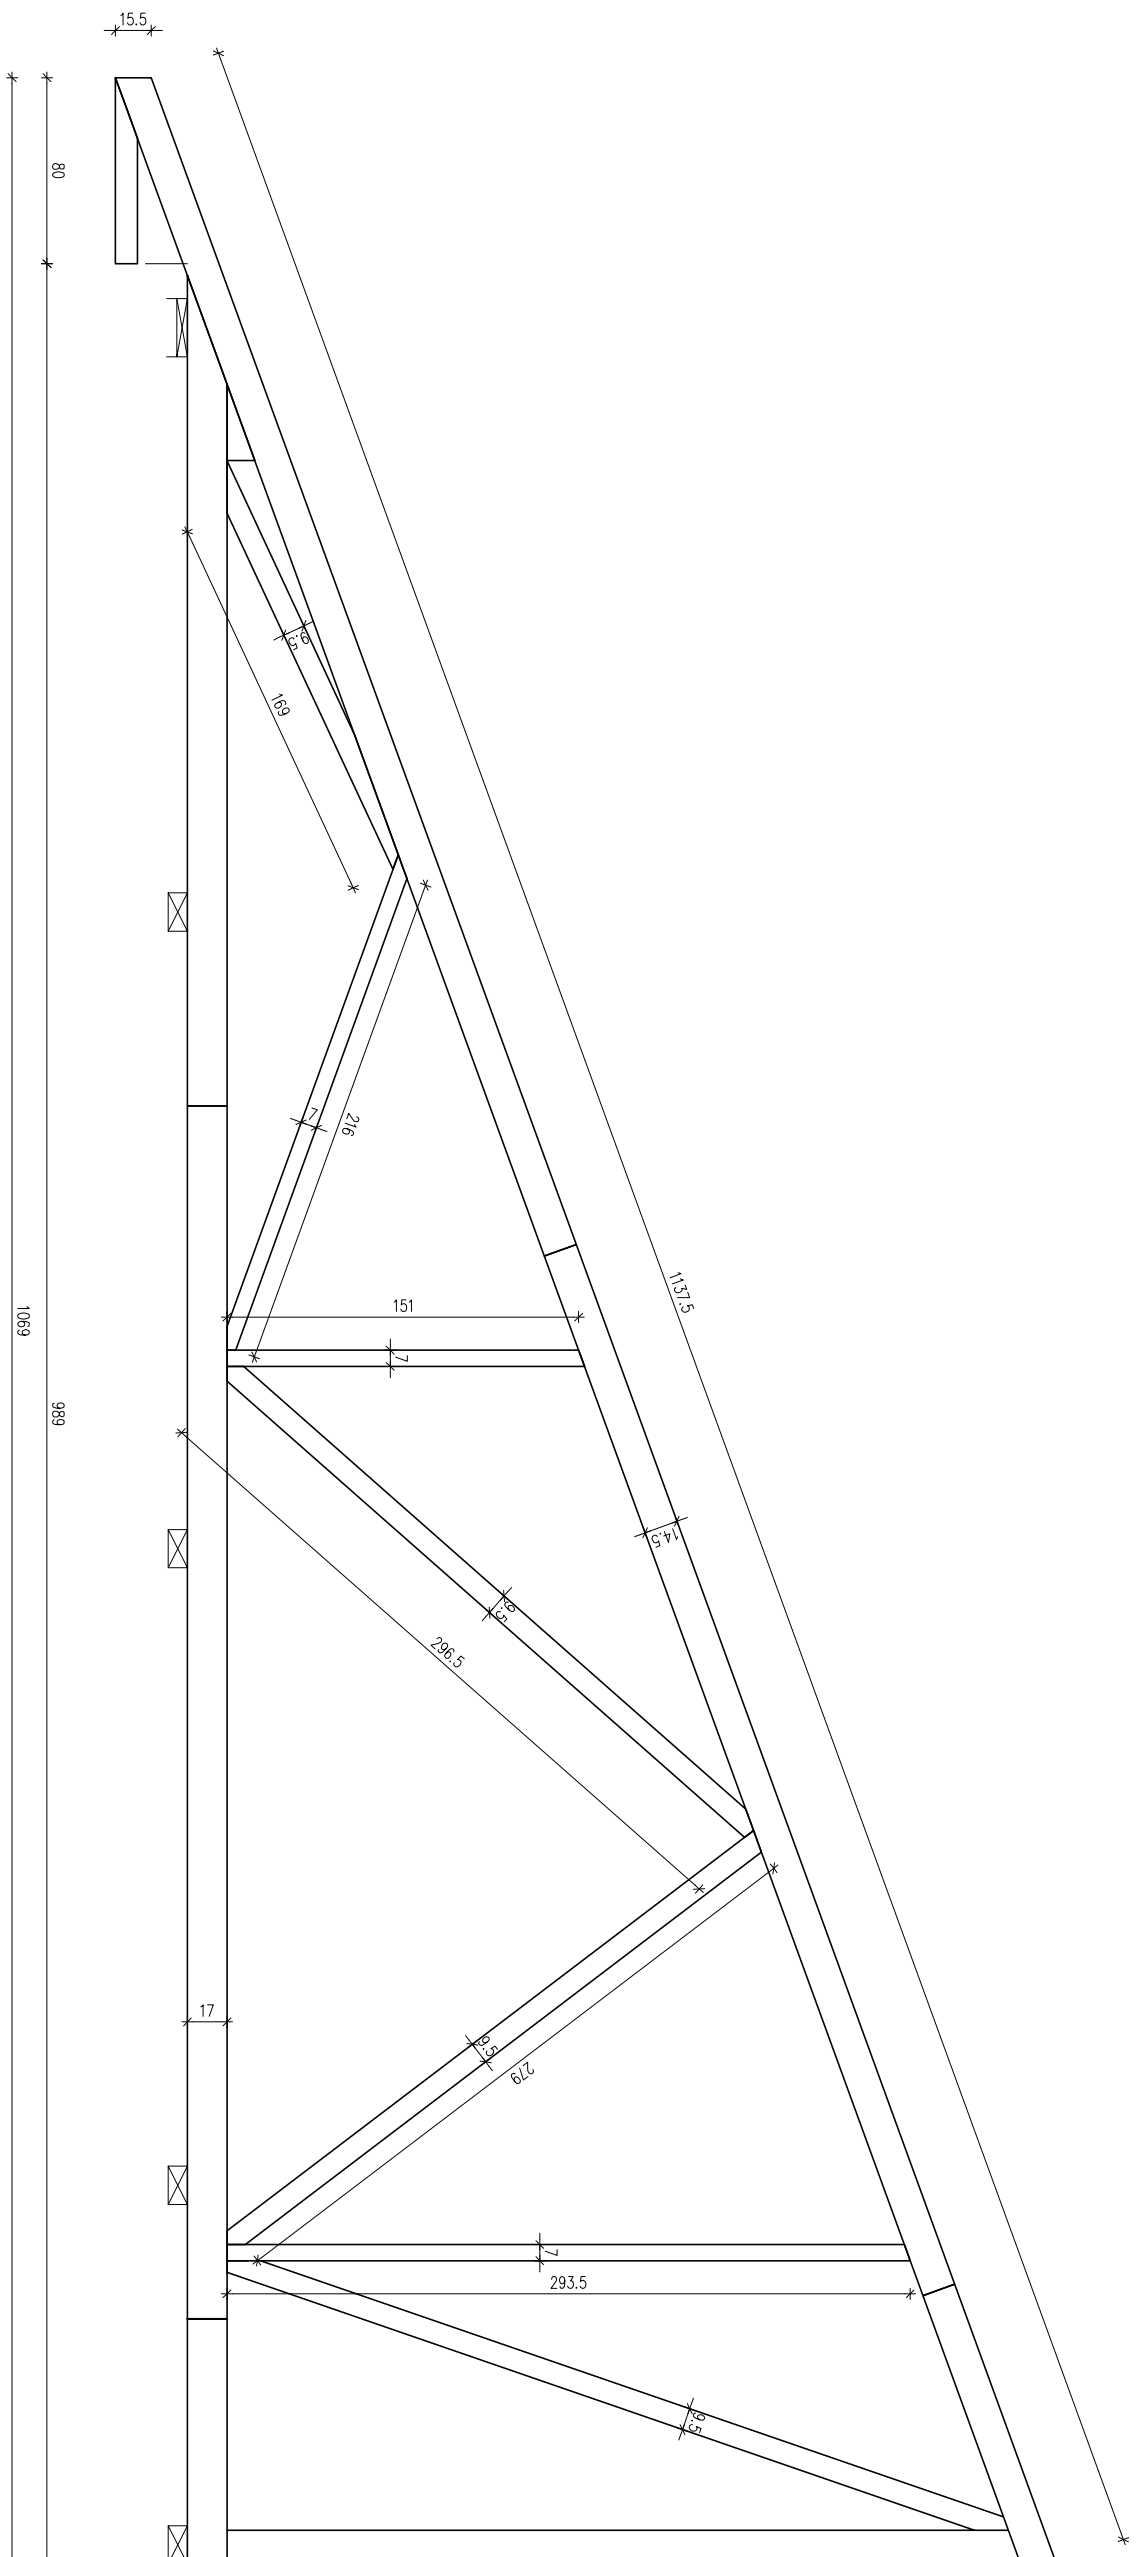

DŹWIGAR DACHOWY
skala 1:20

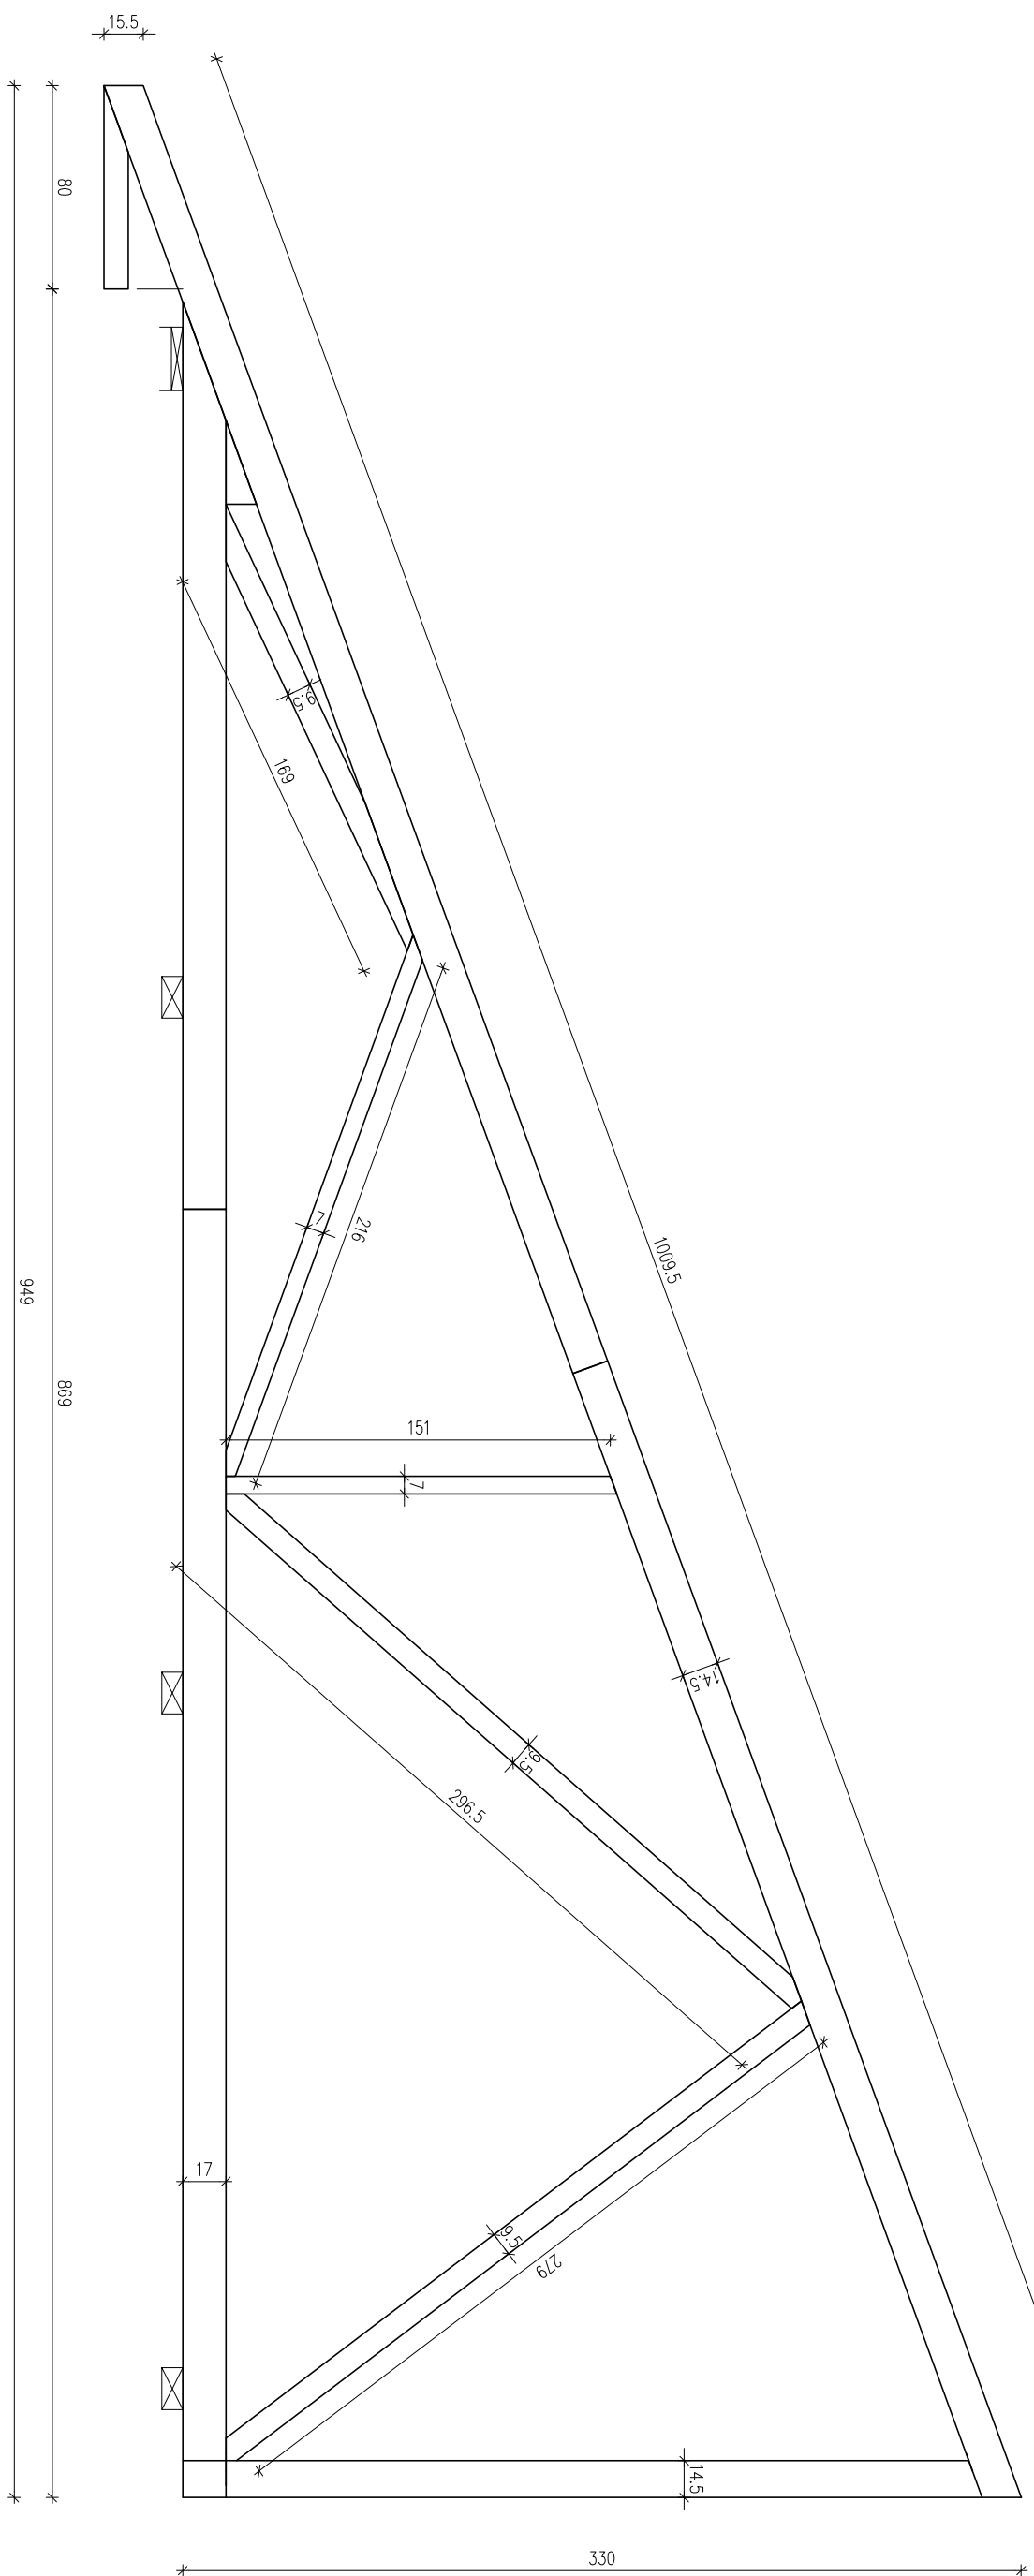

DŹWIGAR DACHOWY
skala 1:20

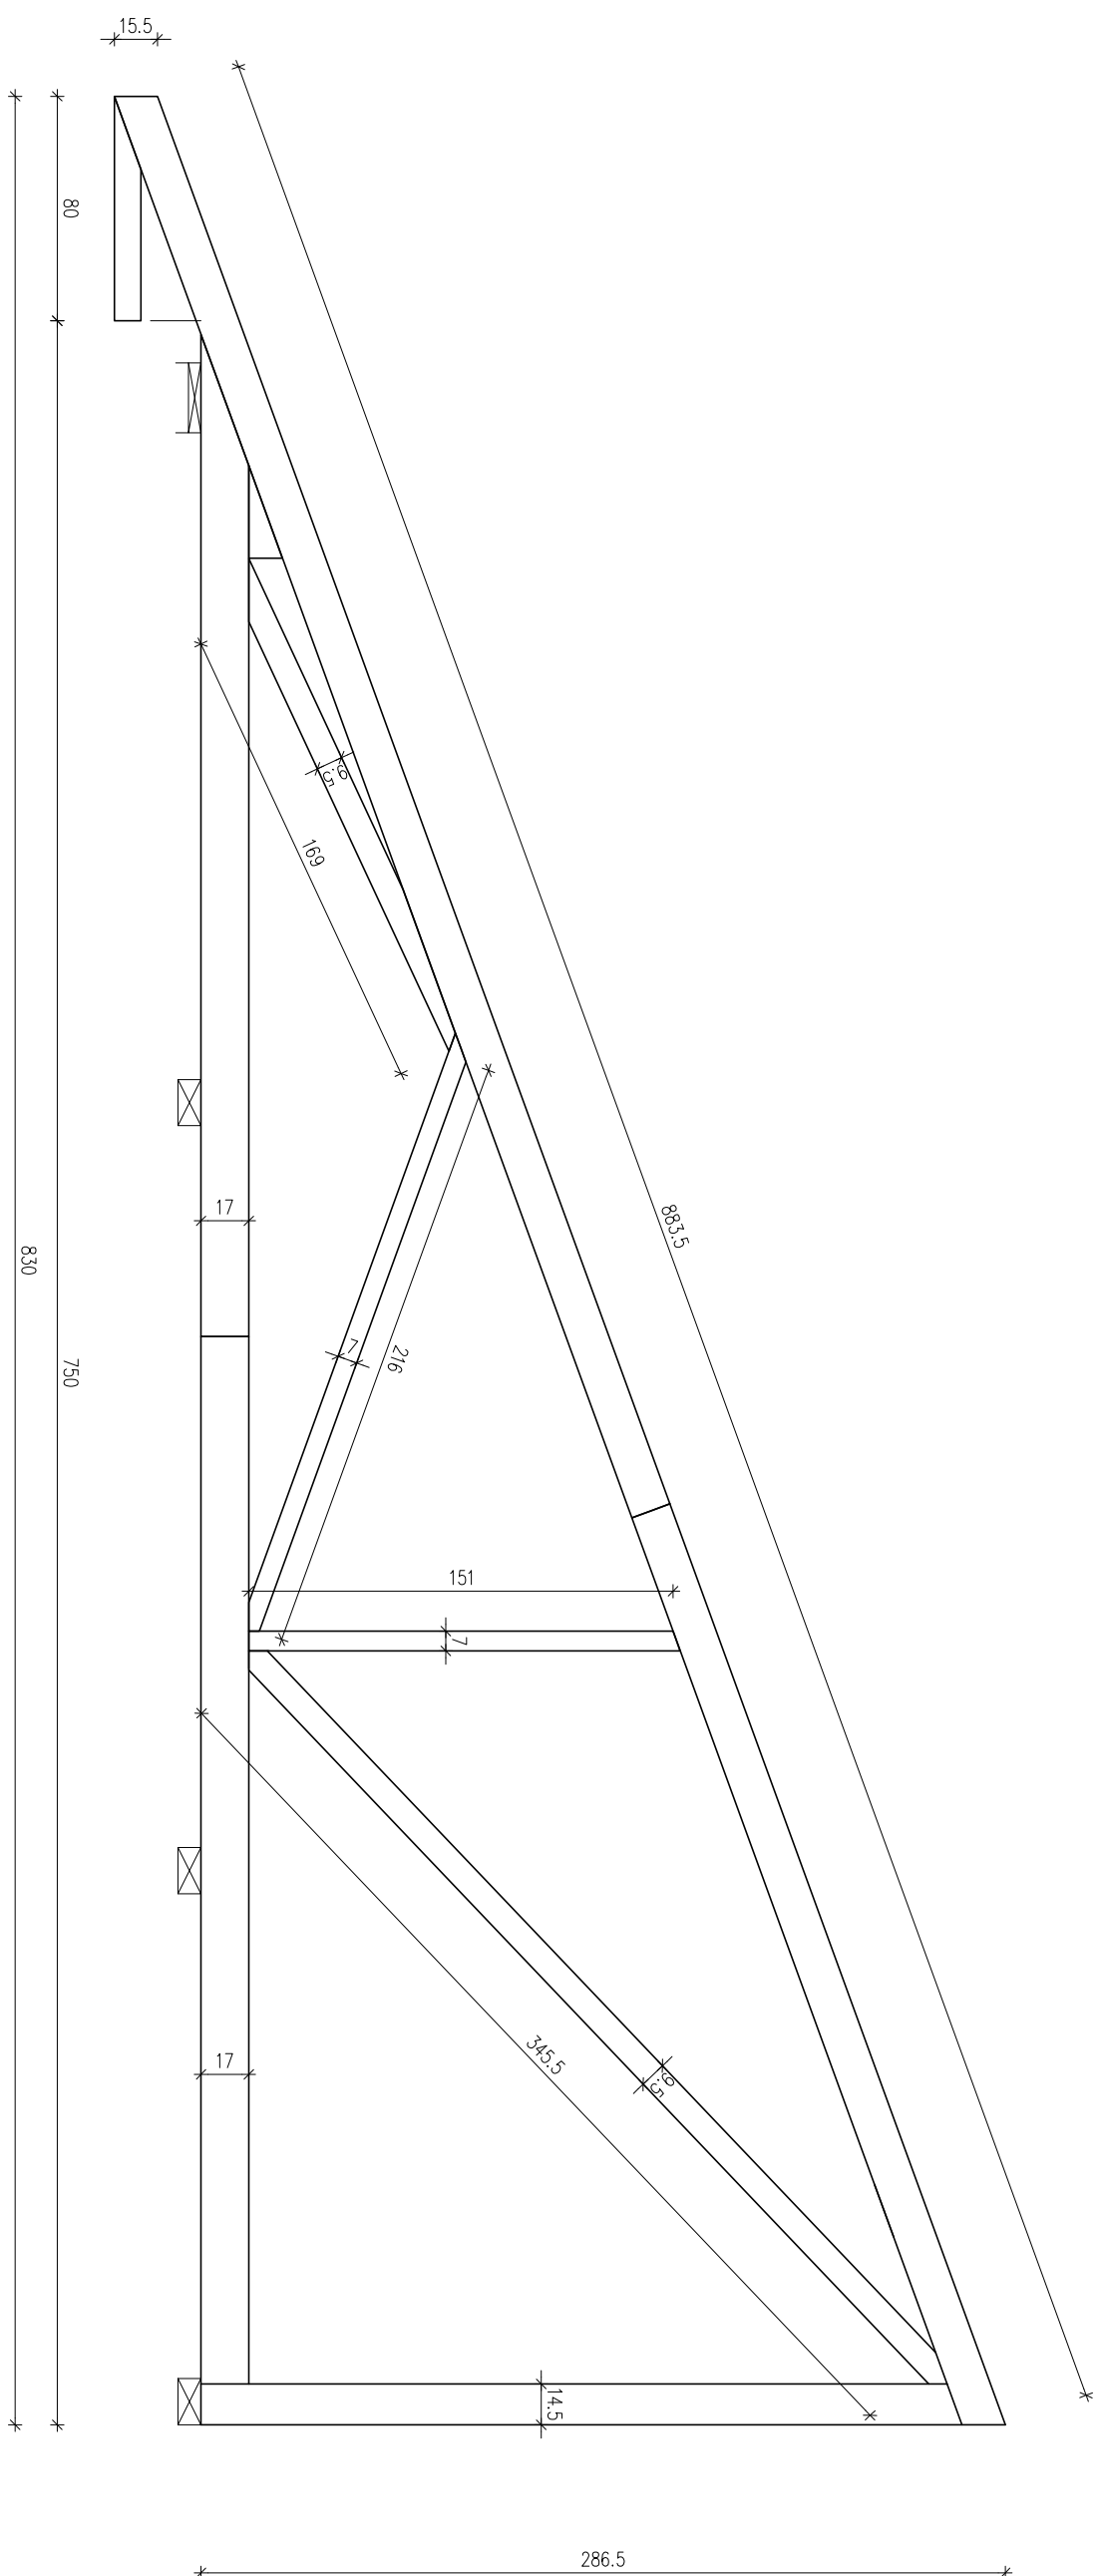

DŹWIGAR DACHOWY
skala 1:20

