



KOPIA MAPY ZASADNICZEJ
 SKALA 1:1000
 GMINA KRÓŚNIEWICE
 OBRĘB NOWE I DZUBSK ŁĄŻY
 WYKONAŁ: INŻ. WALDEMAR ŁAZIKOWSKI
 KUTNO, DNIA 24.02.2016R.

Skala 1:1000 GP III 6042.253. 2016


Poświadczą się zgodność niniejszej kopii z treścią materiału państwowego zasobu geodezyjnego i kartograficznego	
Organ prowadzący państwowy zasob geodezyjny i kartograficzny	STAROSTA KUTNOWSKI 99-300 Kutno ul. Tadeusza Kosciuszki 16
Nazwa materiału zasobu	Mapa zasadnicza
Identyfikator ewidencyjny materiału zasobu	Nowe, Subst. Duz
Data wykonania kopii	2016-02-24
Imię, nazwisko i podpis osoby reprezentującej organ	INSPEKTOR Inż. Waldemar Łazikowski

USŁUGI PROJEKTOWE I NADZORY WAMKON S.C. K. MAJUTCZAK W. WIECHNO	
GMINA KRÓŚNIEWICE 99-300 KUTNO UL. ZAMENHOFA 4/1	
99-340 KRÓŚNIEWICE UL. POZNAŃSKA 5	
PRZEBUDOWA DRÓGI GMINNEJ NR G1270BE RELACJI NOWE - OGANI W MIEJSCOWOŚCI NOWE SZUBSK OJZY I SZUBSK TOWARZYSTWA GAŁ. KRÓŚNIEWICE	
PLAN SYTUACYJNY DO PROGRAMU FUNKCYJALNO - UZTIKOWEGO	1:1000
04.2016	04.2016
04.2016	1


Skala 1:1000 GP11 6042.283. 2016

Poświadcza się zgodność niniejszej kopii z treścią materiału państwowego zasobu geodezyjnego i kartograficznego	
Organ prowadzący państwowy zasób geodezyjny i kartograficzny	STAROSTA KUTNOWSKI 99-300 Kutno ul. Tadeusza Kościuszki 16
Nazwa materiału zasobu	<i>Mapa osiednicza</i>
Identyfikator ewidencyjny materiału zasobu	<i>Nowe, Szańsk Duży</i>
Data wykonania kopii	2016-02-26
Imię, nazwisko i podpis osoby reprezentującej organ	INSPEKTOR <i>[Podpis]</i>

Inż. Waldemar Łazickowski

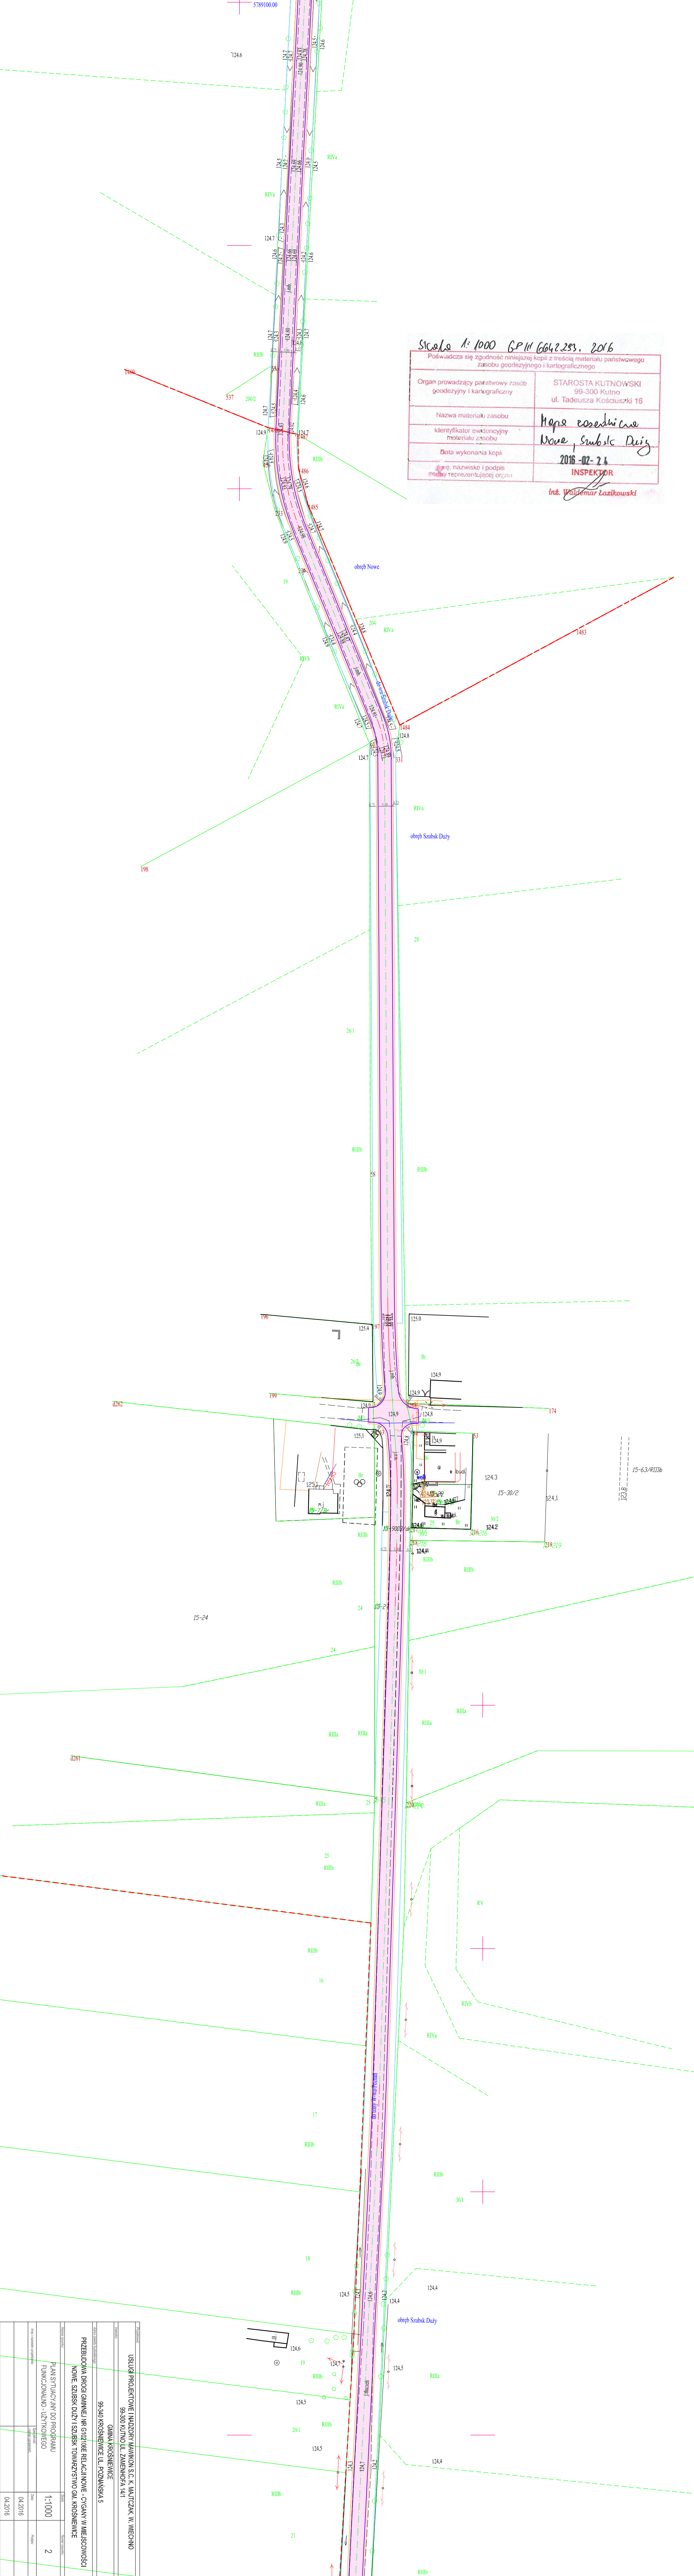

OPISOWA	USŁUGI PROJEKTOWE I NADZORY IAWKON S.C. K. MAJUTZAK W. WIECHNO	
ADRES	99-300 KUTNO UL. ZIMNERHOFA 141	
MIĘDZYNIECOWA	GMINA KROSZNIENIE	
OBIEKT	99-340 KROSZNIENIE UL. POZNAŃSKA 5	
CEL PRACY	PRZEBUDOWA DRÓG GMINNYCH GŁÓWNE REKONSTRUKCJE - CZĘŚĆ W MIEJSCOWOŚCI KONE, SZANSK DUŻY I SZANSK TOWARZYSTWA GŁ. KROSZNIENIE	
TYTUŁ	PLANN SYTUACYJNY DO PROGRAMU	1:1000
TYTUŁ	FUNKCYONALNO - UZTMOWEGO	2
DATA	04.2016	
DATA	04.2016	

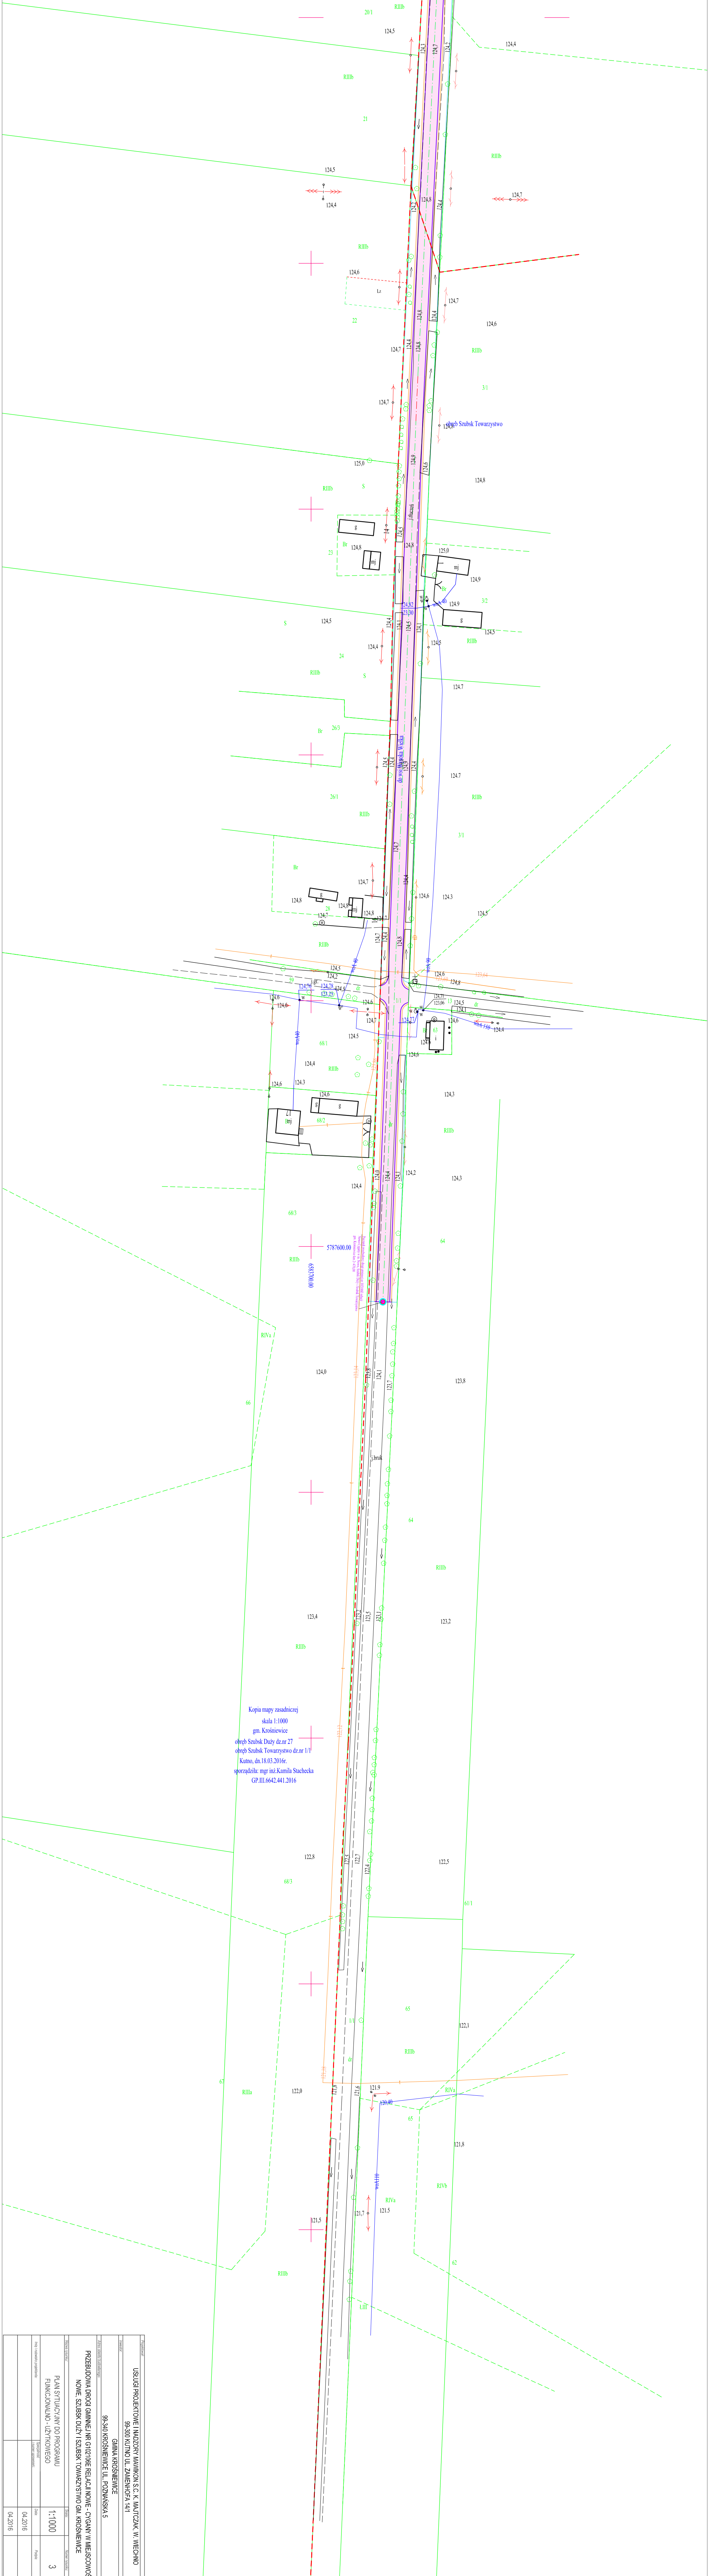

Kopia mapy zasadniczej
 skala 1:1000
 gm. Krośnice
 obręb Sznbsk Dąty dz.nr 27
 obręb Sznbsk Towarzystwo dz.nr 1/1
 Katto, dn.18.03.2016r.
 sporządził: mgr inż Kamila Stacheka
 GP.III.6642.441.2016

ZADANIE		USŁUGI PROJEKTOWE I NADZORY INŻYNIERSKI S.C. K. MAJĄCZAK W WIECHNO	
ADRES		98-300 KUTNO UL. ZAMENHOFA 14/1	
WYKONAWCA		GMINA KROŚNIEWICE	
ADRES WYKONAWCY		98-340 KROŚNIEWICE UL. POLSKA 5	
PRZEBUDOWA DRÓG GMINNE I NR GOSIŁNE RELACJI NOME - CYGAN W MIEJSCOWOŚCI NOME SZUBSK DULZY I SZUBSK TOWARZYSTWO G.M. KROŚNIEWICE			
TYP DOKUMENTU		PLAN SYTUACYJNY DO PROGRAMU FUNKCYONALNO - UŻYTKOWEGO	
SKALA		1:1000	
DATA		04.2016	
RYSUJE		3	
DATA		04.2016	